

"Утверждаю"

Начальник управления жизнедеятельности и градостроительства Администрации
Пограничного муниципального округа



М.С. Жалнин

2024 года

"Согласовано"

Главный инженер ООО "ВСК №1"
Кулеш Алексей Владимирович



СХЕМА

организации дорожного движения и ограждения места производства дорожных работ,
вызывающих сужение проезжей части автомобильной дороги

Производство долговременных подвижных работ на проезжей части 2-х полосной дороги вне населенного пункта
(согласно ГОСТ 32757-2014, ГОСТ Р 52289-2004, ОДМ 218.6.019-2016)


Название организации: ООО "ВСК №1"

Наименование объекта: Реконструкция автомобильных дорог "Подъезд к с. Бараново-Оренбургское протяженностью 2313 м." и "Автомобильная дорога от 89 км. а/д Уссурийск-Пограничный к в/ч 7336"

Вид и характер дорожных работ: Реконструкция автомобильной дороги.

Срок исполнения: апрель 2024 г. - сентябрь 2025 г.

Ответственный за производство работ: начальник участка ООО "ВСК №1" Штыховский А.А. тел. 8(423) 230-06-10

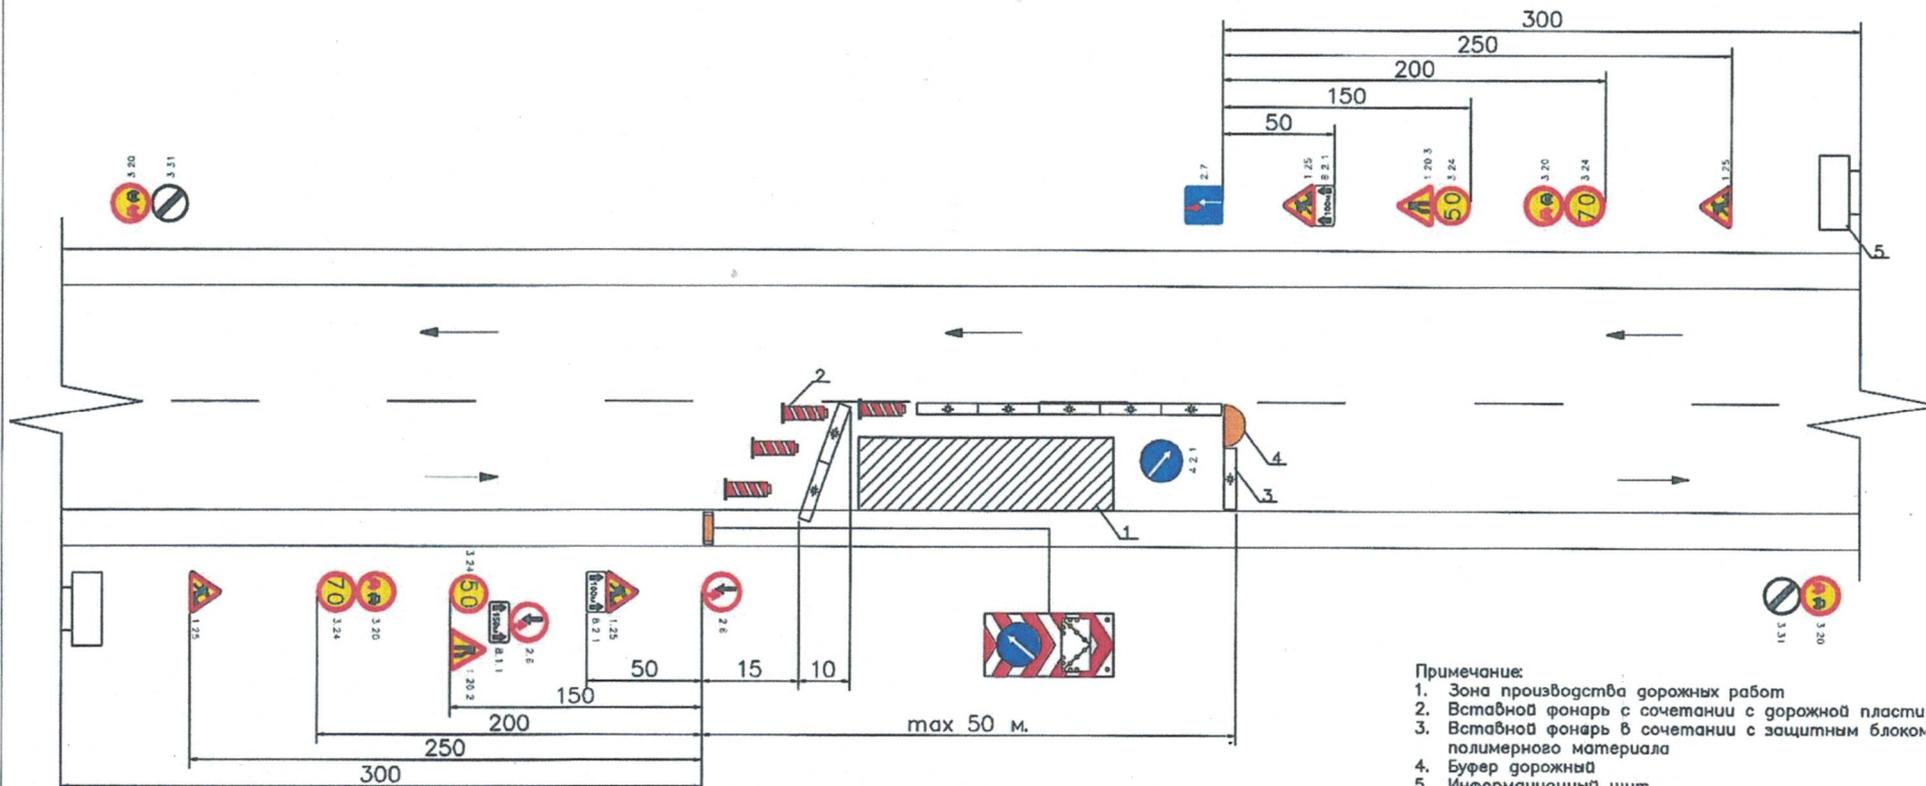

Примечание:
1. Зона производства дорожных работ
2. Вставной фонарь с сочетанием с дорожной пластиной
3. Вставной фонарь в сочетании с защитным блоком из полимерного материала
4. Буфер дорожный
5. Информационный щит
Размеры на чертежах приведены в метрах