

УТВЕРЖДЁН

Постановлением Администрации
Пограничного муниципального
округа от 23.04.2024 № 530

ДИЗАЙН – ПРОЕКТ

проведения 2 этапа благоустройства общественной территории, парк в пгт. Пограничный по ул. Кирова (20 м. на запад от здания МАУ «Пограничный Дом офицеров», ул. Кирова дом 7)


					<i>Дизайн-проект проведения 2 этапа благоустройства общественной территории в пгт. Пограничный по улице Кирова (20 м. на запад от здания МАУ «Пограничный Дом офицеров», ул. Кирова дом 7)</i>	<i>Лист</i> 1
				22.04.2024		
<i>Изм.</i>	<i>Кол.уч.</i>	<i>Лист</i>	<i>Подпись</i>	<i>Дата</i>		

Ведомость материалов и чертежей основного комплекта

<i>Лист</i>	<i>Наименование</i>	<i>Примечание</i>
3	<i>Схема общественной территории в пгт. Пограничный по улице Кирова (20 м. на запад от здания МАУ «Пограничный Дом офицеров», ул. Кирова дом 7)</i>	
4	<i>Дефектная ведомость</i>	

					<i>Дизайн-проект проведения 2 этапа благоустройства общественной территории в пгт. Пограничный по улице Кирова (20 м. на запад от здания МАУ «Пограничный Дом офицеров», ул. Кирова дом 7)</i>	Лист 2
<i>Изм.</i>	<i>Кол.уч.</i>	<i>Лист</i>	<i>Подпись</i>	<i>Дата</i> 22.04.2024		

ПРОЕКТ
 проведения 2 этапа благоустройства общественной территории, парк в пгт. Пограничный по улице Кирова
 (20 м. на запад от здания МАУ «Пограничный Дом офицеров», ул. Кирова дом 7)

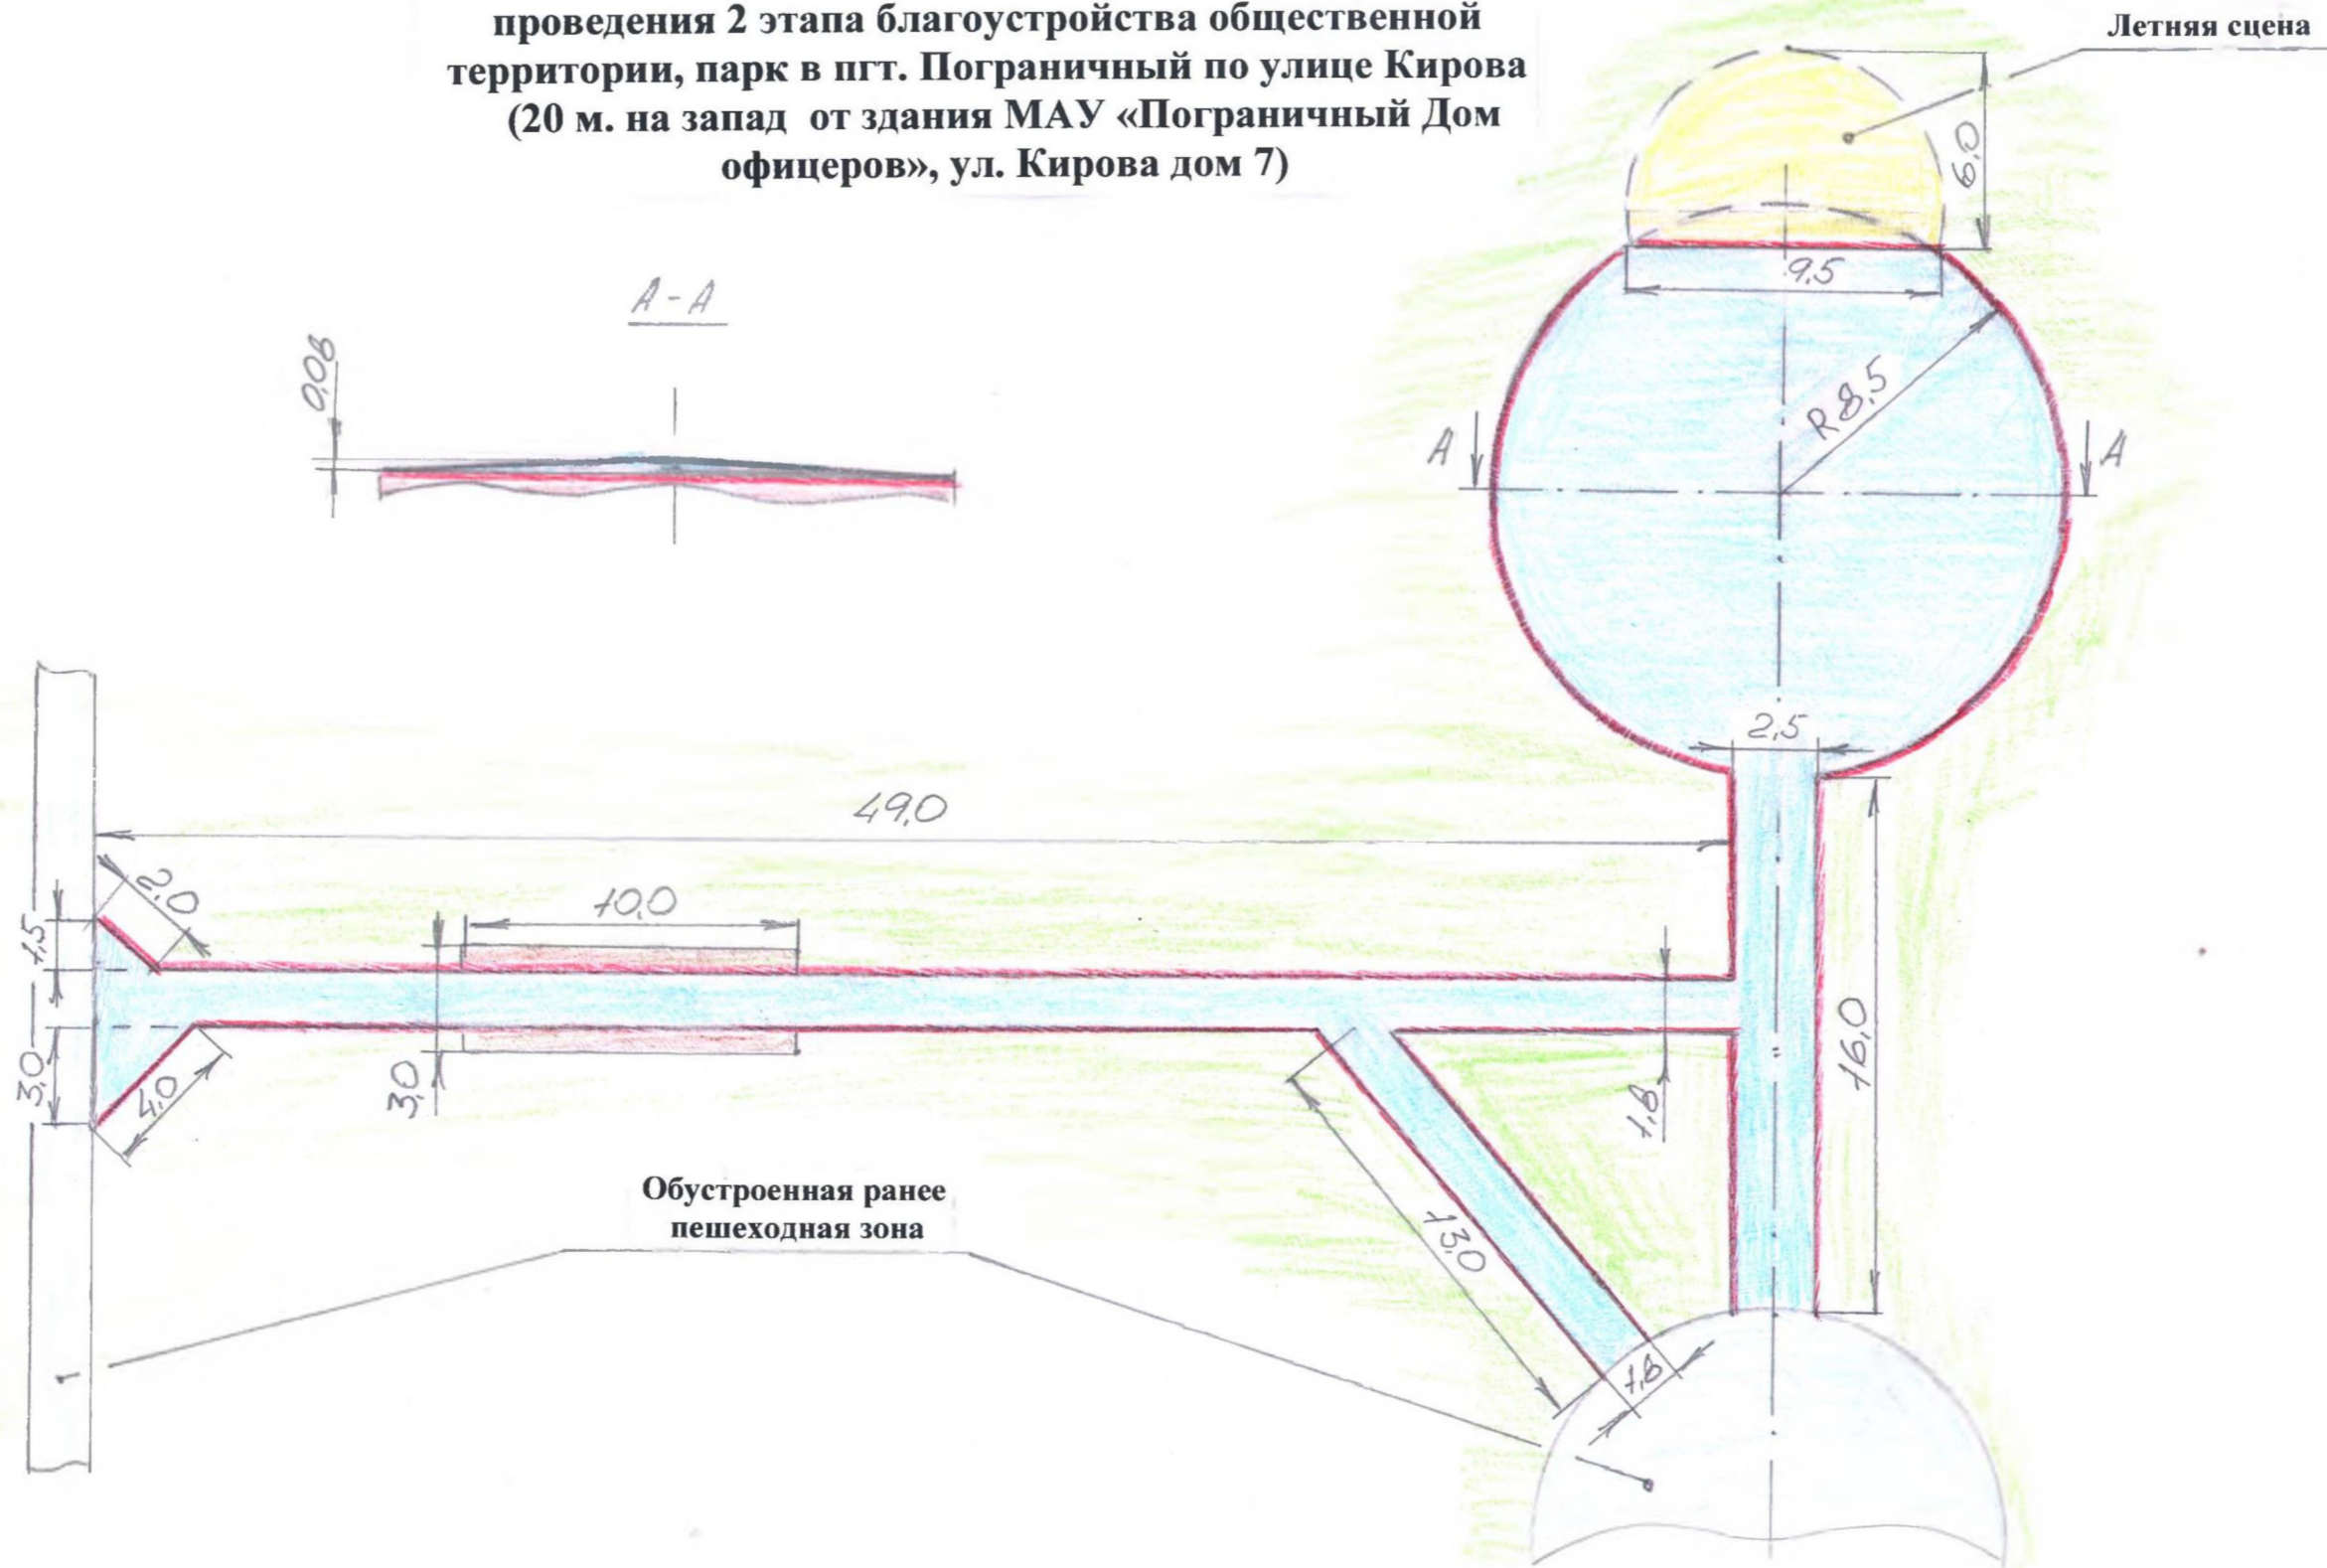

Чертил	Волженко А.О. 01.02.24	Проект 2 этапа благоустройства парка
Проверил		
Администрация ПМО		1:200

				22.04.2024	Дизайн-проект проведения 2 этапа благоустройства общественной территории в пгт. Пограничный по улице Кирова (20 м. на запад от здания МАУ «Пограничный Дом офицеров», ул. Кирова дом 7)	Лист
Изм.	Кол.уч.	Лист	Подпись	Дата		3

ДЕФЕКТНАЯ ВЕДОМОСТЬ

проведения 2 этапа благоустройства общественной территории, парк в пгт. Пограничный по улице Кирова (20 м. на запад от здания МАУ «Пограничный Дом офицеров», ул. Кирова дом 7)

1 РАЗДЕЛ

Демонтажные работы

1.1. Выемка грунта под благоустраиваемыми пешеходными дорожками на глубину 0,1 м. $S = (16 \times 2,5) + (13 \times 1,8) + (39 \times 1,8) + (4 \times 3/2) + (2 \times 1,5/2) = 40,0 + 23,4 + 70,2 + 6 + 1,5 = 141,1 \text{ м}^2$ ($V_{\text{грунт}} = 14,1 \text{ м}^3$). При этом весь извлеченный грунт не подлежит вывозу и при окончании работ используется для благоустройства территории.

2 РАЗДЕЛ

Подготовительные работы и асфальтирование

2.1. Установка бортовых камней (тротуарный: Н - 20,0 см. L-100 см.) общей длиной: $L = (3,14 \times 17) - 12,5 + 9,5 + 32,0 - 1,8 + 98 + 1,5 - 2,0 = 178 \text{ п.м.}$ (178 шт.).

2.2. Отсыпка и планировка территории бутовым камнем:

2.2.1 на глубину 0,2 м.:

- под благоустраиваемой танцевальной площадкой на площади: $S = (3,14 \times 8,5^2) - 5,7 = 221,2 \text{ м}^2$ ($V_{\text{камень}} = 44,24 \text{ м}^3$);

- под пешеходной дорожкой в месте резкого перепада высот на площади $S = (10,0 \times 3,0 = 30,0 \text{ м}^2$ ($V_{\text{камень}} = 6,0 \text{ м}^3$);

2.2.2 на глубину 0,1 м.:

- под благоустраиваемой танцевальной площадкой на площади: $S = (3,14 \times 8,5^2) - 5,7 = 221,2 \text{ м}^2$ ($V_{\text{камень}} = 22,1 \text{ м}^3$);

- под пешеходными дорожками на площади $S = (16,0 \times 2,5) + (13,0 \times 1,8) + (49,0 \times 1,8) + (3 \times 4/2) + (1,5 \times 2/2) = 40 + 23,4 + 88,2 + 6 + 1,5 = 159,1 \text{ м}^2$ ($V_{\text{камень}} = 15,9 \text{ м}^3$);

Всего объем бутового камня: $V_{\text{камень}} = 44,24 + 6 + 22,1 + 15,9 \text{ м}^3 = 88,24 \text{ м}^3$

Бутовый камень предположительно завозится с карьера на расстоянии до 30 км.

2,3. Отсыпка и планировка территории под благоустраиваемой площадкой и пешеходными дорожками на глубину 0,1 м. для асфальтирования с отсыпкой её щебнем фракции С4-С11 на площади: $S = 221,2 + 159,1 = 380,3 \text{ м}^2$ ($V_{\text{щебня}} = 22,1 + 15,9 = 38,0 \text{ м}^3$).

Щебень предположительно завозится с Сибирцевского щебеночного завода. Расстояние 120 км.

2.4. Асфальтирование территории – асфальто-щебеночной смесью (дорожный

					Дизайн-проект проведения 2 этапа благоустройства общественной территории в пгт. Пограничный по улице Кирова (20 м. на запад от здания МАУ «Пограничный Дом офицеров», ул. Кирова дом 7)	Лист 4
				22.04.2024		
Изм.	Кол.уч.	Лист	Подпись	Дата		

асфальт толщиной 4,0 см.) на площади: $S = 380,3 \text{ м}^2$

3 РАЗДЕЛ Благоустройство территории

3.1. Подсыпка благоустроенной территории извлеченным ранее грунтом в местах резкого понижения рельефа и толщиной 0,2 м на площади: $S = 70,5 \text{ м}^2$,

3.1. Подсыпка периметра благоустроенной территории дрсевой вдоль бортовых камней и толщиной 01 м на 1,0 м. от края бортового камня: $L = 178 \text{ м}$. $S = 178 \times 1,0 = 178 \text{ м}^2$. $V_{\text{дресвы}} = 178 \times 0,1 = 17,8 \text{ м}^3$.

Начальник отдела по работе с Пограничной
городской территорией Администрации
Пограничного муниципального округа

А.В. Долженко

					<i>Дизайн-проект проведения 2 этапа благоустройства общественной территории в пгт. Пограничный по улице Кирова (20 м. на запад от здания МАУ «Пограничный Дом офицеров», ул. Кирова дом 7)</i>	Лист
				22.04.2024		5
<i>Изм.</i>	<i>Кол.уч.</i>	<i>Лист</i>	<i>Подпись</i>	<i>Дата</i>		