

УТВЕРЖДЁН

Постановлением Администрации
Пограничного муниципального
округа от 23.04.2024 № 530

ДИЗАЙН – ПРОЕКТ

*благоустройства дворовой территории дома № 65 по
ул. Советская в пгт. Пограничный (2 этап – строительство
детско-спортивной площадки)*

						<i>Дизайн-проект благоустройства дворовой территории дома № 65 по ул. Советская в пгт. Пограничный (2 этап – строительство детско-спортивной площадки)</i>					
					22.04.2024						
<i>Изм.</i>	<i>Кол.у</i>	<i>Лист</i>	<i>№ док.</i>	<i>Подпись</i>	<i>Дата</i>						
<i>Выполнил</i>											
<i>Проверил</i>											
<i>Утвердил</i>											
						<i>Общие данные</i>			<i>Стадия</i>	<i>Лист</i>	<i>Листов</i>
									1	1	6


Ведомость материалов и чертежей основного комплекта

<i>Лист</i>	<i>Наименование</i>	<i>Примечание</i>
3	<i>Схема благоустройства дворовой территории дома № 65 по ул. Советская в пгт. Пограничный (2 этап – строительство детско-спортивной площадки)</i>	
4	<i>Ведомость основных объемов работ</i>	
5	<i>Спецификация</i>	
6	<i>Дефектная ведомость проведения работ</i>	

					<i>Дизайн-проект благоустройства дворовой территории дома № 65 по ул. Советская в пгт. Пограничный (2 этап – строительство детско-спортивной площадки)</i>	Лист
				22.04.2024		
<i>Изм.</i>	<i>Кол.уч.</i>	<i>Лист</i>	<i>Подпись</i>	<i>Дата</i>		

СХЕМА

благоустройства дворовой территории дома № 65 по ул. Советская
в пгт. Пограничный (2 этап - строительство детско-спортивной площадки)

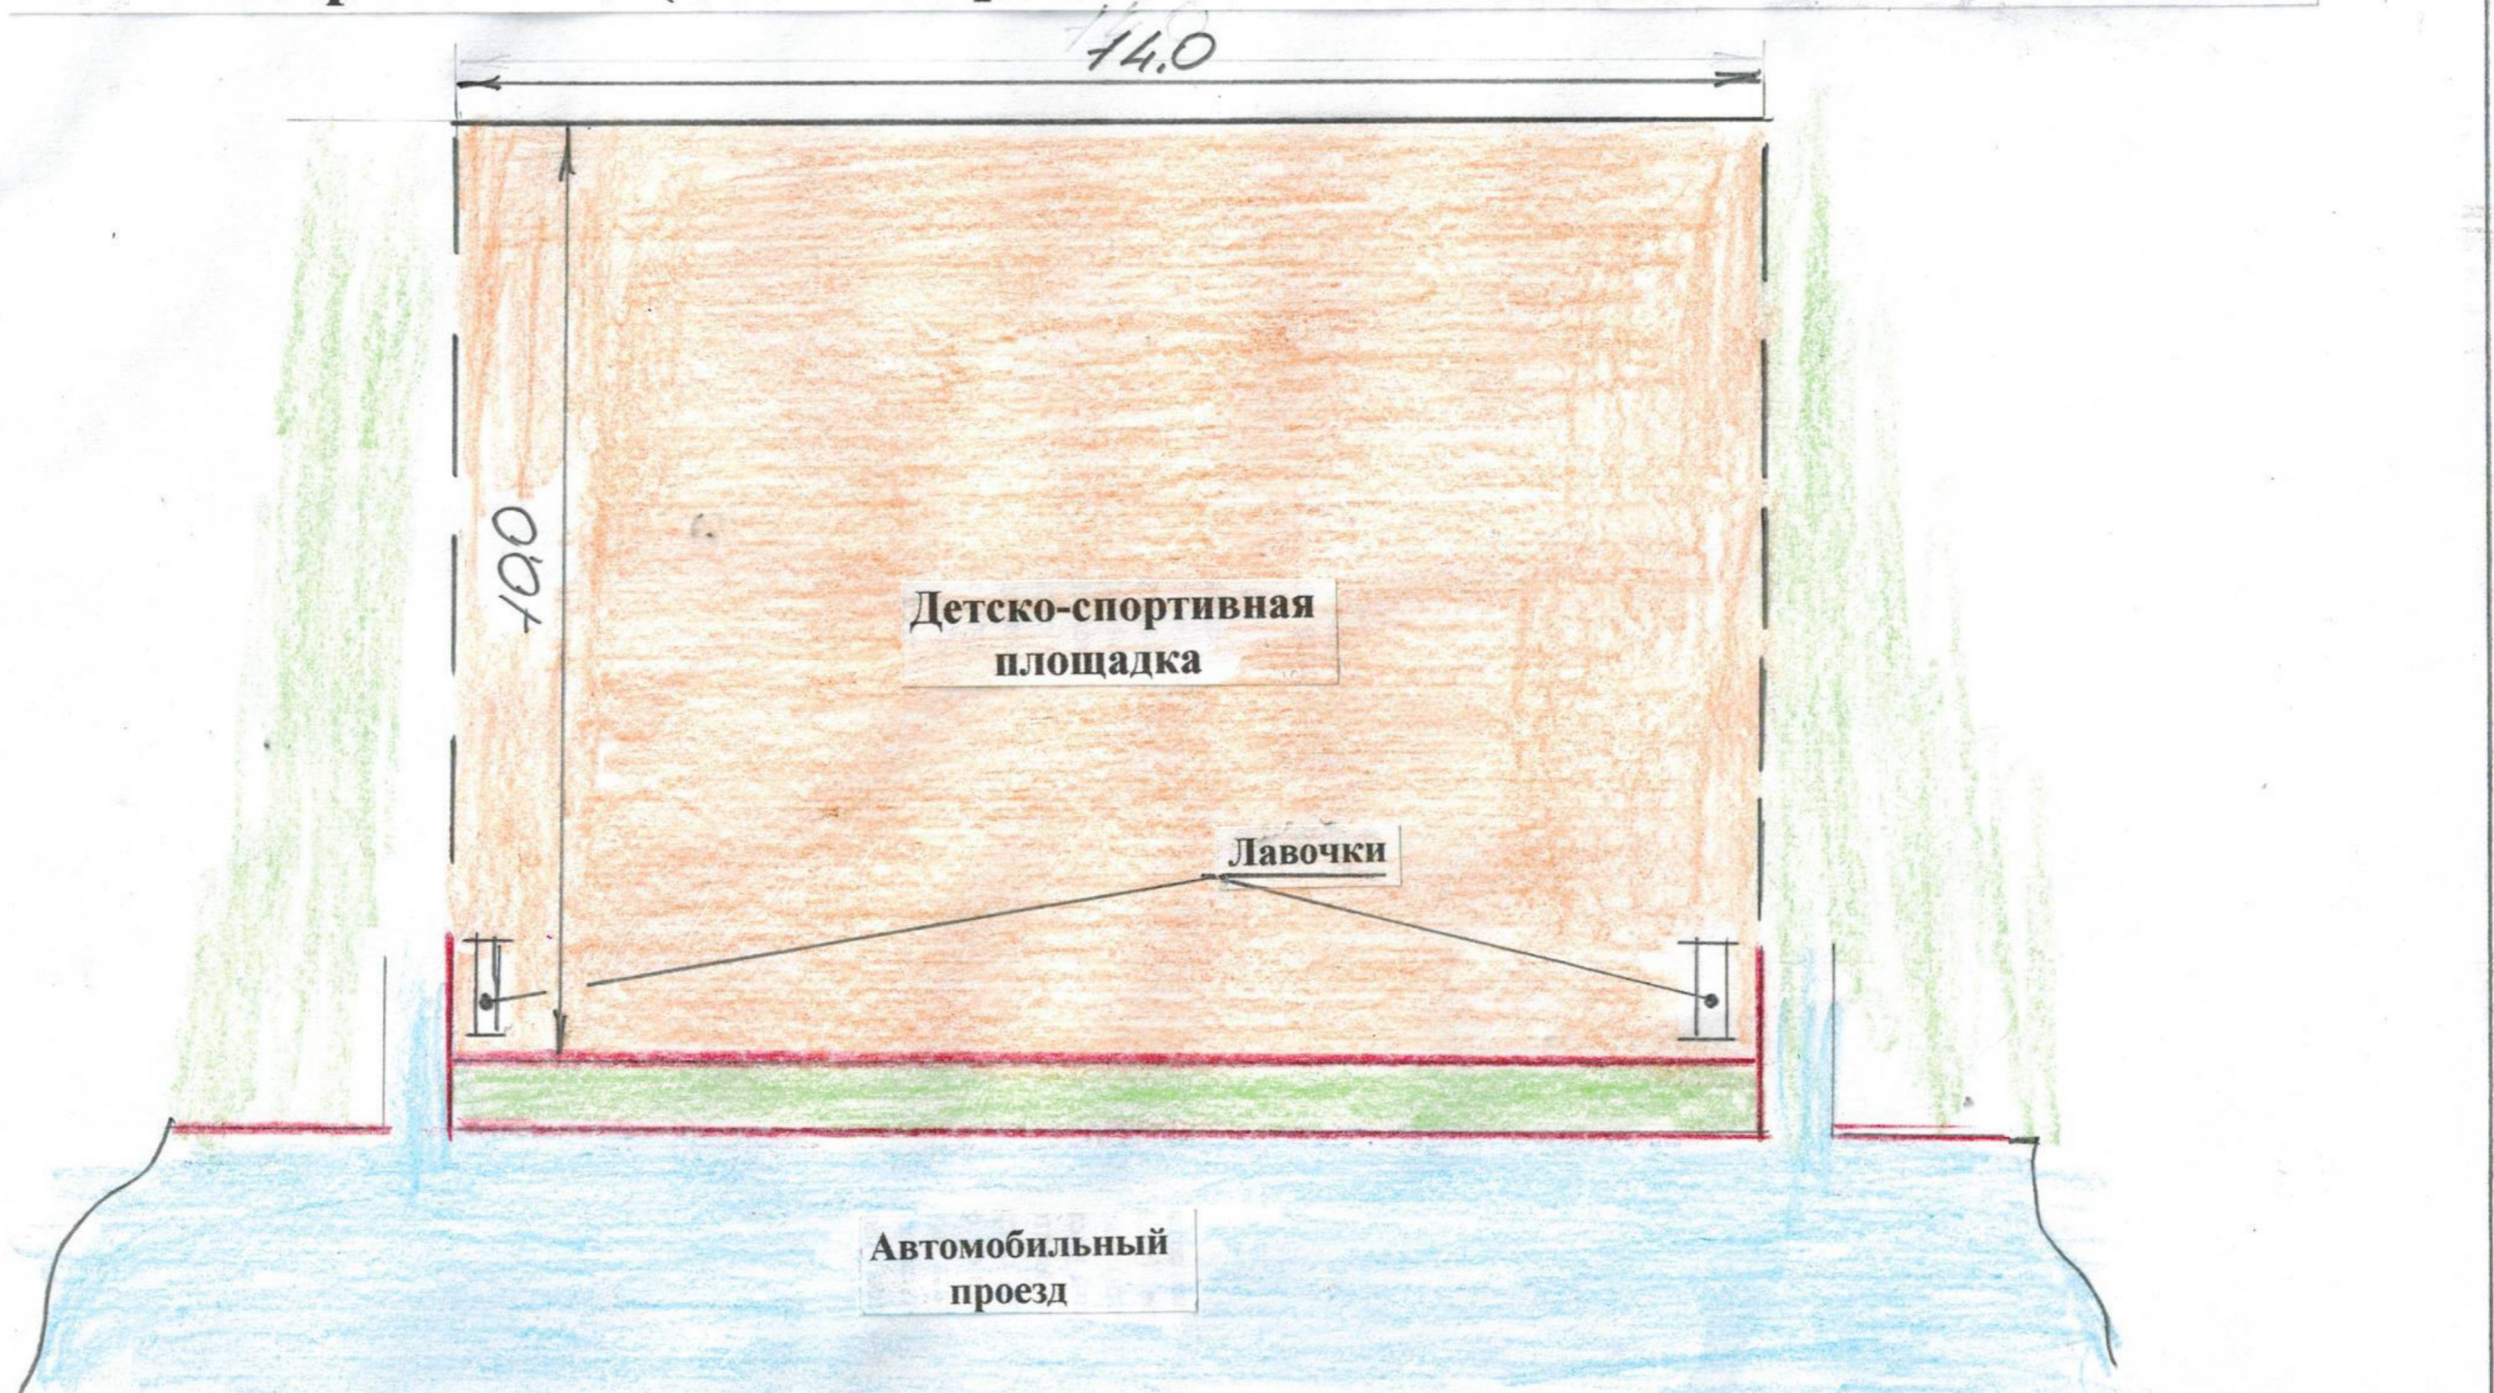

МКД по адресу:
ул. Советская. д. № 65





Чертежил	А. Долженко	03.11.23	Схема благоустр.
Проверил			детско-спорт. площад.
Директор участка ПКО			1:100 Лист 2

Ведомость основных объемов работ

№ п.п.	Наименование	Ед. изм.	Объем
1.	Работы по демонтажу и монтажу конструкций бельевой площадки	тонн	0,092
2.	Работы по установке конструкций и изделий: Песочница с крышками и навесом "Клубника" Артикул 352.02 исп.1	шт.	1
3.	Работы по установке конструкций и изделий: Качели на брус «Крокодил» Артикул 443.18 исп.4	шт.	1
4.	Работы по установке конструкций и изделий: Качающийся мостик Артикул 521.03	шт.	1
5.	Работы по установке конструкций и изделий: Дачный спортивный комплекс "Дачный" Артикул 541.02	шт.	1
6.	Отсыпка территории дресвой и её планировка	м ³	14,0

					Дизайн-проект благоустройства дворовой территории дома № 65 по ул. Советская в пгт. Пограничный (2 этап – строительство детско-спортивной площадки)	Лист 4
Изм.	Кол.уч.	Лист	Подпись	Дата		

Спецификация.

Код КСИЛ	Наименование	Изображение	Размер Д*Ш*В	Кол- во
351.02 Исп. 1	Песочница с крышками и навесом "Клубника"		Габаритные размеры (ДхШхВ): 1700х1500х2200 Возрастная группа: 3-6 лет	1
443.18 исп.4	Качели на бруске «Крокодил»		Габаритные размеры (ДхШхВ): 1750х800х1650 Возрастная группа: 3-6 лет	1
521.03	Качающийся мостик		Габаритные размеры (ДхШхВ): 1750х1000х900 Возрастная группа: 7- 12 лет	1
541.02	Дачный спортивный комплекс "Дачный"		Габаритные размеры (ДхШхВ): 5400х2550х240 Возрастная группа: 7- 14 лет	1

					<i>Дизайн-проект благоустройства дворовой территории дома № 65 по ул. Советская в пгт. Пограничный (2 этап – строительство детско-спортивной площадки)</i>	Лист 5
Изм.	Кол.уч.	Лист	Подпись	Дата		

ДЕФЕКТНАЯ ВЕДОМОСТЬ
проведения работ по благоустройству дворовой территории
дома № 65 по ул. Советская в пгт. Пограничный
(2 этап - строительство детско-спортивной площадки)

1 РАЗДЕЛ

Демонтажные работы

1.1. Демонтаж проволоки и 4-х металлических столбов диаметром 0,15 м. и высотой 2,5 м. на бельевой площадке. $M = 0,162$ т.

2 РАЗДЕЛ

Установка детско-спортивного оборудования

2.1. Монтаж проволоки и 2-х металлических столбов диаметром 0,15 м. и высотой 2,5 м. на бельевой площадке. $M = 0,092$ т.

2.2. Приобретение и установка детско-спортивного оборудования:

2.2.1 Песочница с крышками и навесом "Клубника". Артикул 352.02 исп.1 (устанавливается без крепления);

2.2.2 Качели на брус «Крокодил». Артикул 443.18 исп.4 (крепятся методом приваривания к закладным болтам);

2.2.3 Качающийся мостик. Артикул 521.03 (крепятся методом приваривания к закладным болтам);

2.2.4 Дачный спортивный комплекс "Дачный". Артикул 541.02 (устанавливается в 10 бурок диаметром 0,3 м и глубиной 0,5 м с заливкой их бетоном ($V_{\text{бетона}} = 3,14 \times 0,3 \times 0,5 \times 8 = 3,76 \text{ м}^3$);

2.3. Планировка территории площадки с отсыпкой их дресвой с обязательной утрамбовкой и толщиной слоя 0,1 м на площади: $S = 14,0 \times 10,0 = 140,0 \text{ м}^2$ ($V_{\text{дресвы}} = 14,0 \text{ м}^3$).

Дресва предположительно завозится из карьеров. Расстояние до 40 км.

Начальник отдела по работе с Пограничной
городской территорией Администрации
Пограничного муниципального округа

А.В. Долженко

					<i>Дизайн-проект благоустройства дворовой территории дома № 65 по ул. Советская в пгт. Пограничный (2 этап – строительство детско-спортивной площадки)</i>	Лист 6
				22.04.2024		
<i>Изм.</i>	<i>Кол.уч.</i>	<i>Лист</i>	<i>Подпись</i>	<i>Дата</i>		