



ОБЩЕСТВО С ОГРАНИЧЕННОЙ ОТВЕТСТВЕННОСТЬЮ

«ДАЛЬГЕОПРОЕКТ»

Заказчик – Министерство транспорта и дорожного хозяйства  
Приморского края

**ПРОЕКТ ИЗМЕНЕНИЙ В ДОКУМЕНТАЦИЮ  
ПО ПЛАНИРОВКЕ ТЕРРИТОРИИ  
ОБЪЕКТА РЕГИОНАЛЬНОГО ЗНАЧЕНИЯ**

**«Реконструкция автомобильной дороги  
Уссурийск – Пограничный – Госграница  
на участке км 96 – км 112 в Приморском крае»**

**ПРОЕКТ ПЛАНИРОВКИ ТЕРРИТОРИИ**

**ОСНОВНАЯ ЧАСТЬ**

**ТОМ 1**

**МАТЕРИАЛЫ ПО ОБОСНОВАНИЮ**

**ТОМ 2**

**452/24-ДПТ-ППТ**

Инв.№ подл.	Подпись и дата	проект



ОБЩЕСТВО С ОГРАНИЧЕННОЙ ОТВЕТСТВЕННОСТЬЮ  
«ДАЛЬГЕОПРОЕКТ»

Заказчик – Министерство транспорта и дорожного хозяйства  
Приморского края

**ПРОЕКТ ИЗМЕНЕНИЙ В ДОКУМЕНТАЦИЮ  
ПО ПЛАНИРОВКЕ ТЕРРИТОРИИ  
ОБЪЕКТА РЕГИОНАЛЬНОГО ЗНАЧЕНИЯ**

**«Реконструкция автомобильной дороги  
Уссурийск – Пограничный – Госграница  
на участке км 96 – км 112 в Приморском крае»**

**ПРОЕКТ ПЛАНИРОВКИ ТЕРРИТОРИИ  
ОСНОВНАЯ ЧАСТЬ**

**ТОМ 1**

**МАТЕРИАЛЫ ПО ОБОСНОВАНИЮ**

**ТОМ 2**

**452/24-ДПТ-ППТ**

Генеральный директор

В.В. Кисленко

Главный инженер проекта

А.А. Казак



проект

Подпись и дата

Инв.№ подл.

2025

№ п/п	Наименование	Гриф секретности	Примечание
<b>Проект планировки территории. Том 1, Том 2</b>			
1.	Внесение изменений в проект планировки территории	ОП	
<b>Проект межевания территории. Том 3</b>			
2.	Внесение изменений в проект межевания территории	ОП	

**Перечень графических материалов, разработанных в составе документации**

№ п/п	Наименование	Гриф секретности	Масштаб
<b>Проект межевания территории. Основная часть.</b>			
1.	Чертеж красных линий Чертеж границ зон планируемого размещения линейных объектов Чертеж границ зон планируемого размещения линейных объектов, подлежащих реконструкции в связи с изменением их местоположения	ОП	М 1:2000
2.	Схема использования территории в период подготовки проекта планировки территории	ОП	М 1:2000
3.	Схема границ зон с особыми условиями использования территорий, особо охраняемых природных территорий, лесничеств Схема границ территорий объектов культурного наследия Схема границ территорий, подверженных риску возникновения чрезвычайных ситуаций природного и техногенного характера	ОП	М 1:2000
4.	Схема вертикальной планировки территории, инженерной подготовки и инженерной защиты территории Схема организации улично-дорожной сети и движения транспорта Схема конструктивных и планировочных решений	ОП	М 1:2000

Взам. инв. №

Подпись и дата

Инв. №

452/24-ДПТ-СП					
Изм.	Кол.	Лист	№ док	Подпись	Дата
Разраб.		Батыргареев		<i>[Подпись]</i>	02.25
ГИП		Казак		<i>[Подпись]</i>	02.25
Состав проектной документации					
Стадия		Лист		Листов	
П		1		2	
ООО «ДальГеоПроект» г. Хабаровск					

№ п/п	Наименование	Гриф секретности	Примечание
<b>Проект межевания территории.</b>			
5.	Чертеж межевания территории (основная часть)	ОП	М 1:2000
6.	Чертеж межевания территории (материалы по обоснованию)	ОП	М 1:2000

Инв. №	Взам. инв. №
Подпись и дата	

Изм.	Кол.	Лист	№ док	Подпись	Дата

452/24-ДПТ-СП

№ п/п	Наименование раздела и подраздела	4 Страница
1	Пояснительная записка	4
2	Чертеж красных линий Чертеж границ зон планируемого размещения линейных объектов Чертеж границ зон планируемого размещения линейных объектов, подлежащих реконструкции в связи с изменением их местоположения М 1:2000	13
3	Схема использования территории в период подготовки проекта планировки территории М 1:2000	14
4	Схема границ зон с особыми условиями использования территорий, особо охраняемых природных территорий, лесничеств Схема границ территорий объектов культурного наследия Схема границ территорий, подверженных риску возникновения чрезвычайных ситуаций природного и техногенного характера М 1:2000	15
5	Схема вертикальной планировки территории, инженерной подготовки и инженерной защиты территории Схема организации улично-дорожной сети и движения транспорта Схема конструктивных и планировочных решений М 1:2000	16
6	Распоряжение министерства архитектуры и градостроительной политики Приморского края от 27.09.2024 № 57-ра	17
7	Задание на разработку изменений в документацию по планировке территории	19
8	Распоряжение департамента архитектуры и развития территорий Приморского края от 21.09.2023 № 25-ра	28
9	Распоряжение министерства строительства Приморского края от 28.10.2021 № 87-ра	31

Взам. инв. №								
	Подпись и дата							
Инв. №	452/24-ДПТ-ППТ							
	Изм.	Кол.	Лист	№ док	Подпись	Дата		
	Разраб.		Батыргареев			02.25		
	ГИП		Казак			02.25		
Содержание						Стадия	Лист	Листов
						ДПТ	4	33
						ООО «ДальГеоПроект» г. Хабаровск		

**1. Основание для внесения изменений в документацию  
по планировке территории объекта регионального значения  
«Реконструкция автомобильной дороги Уссурийск – Пограничный –  
Госграница на участке км 96 – км 112 в Приморском крае»**

Внесение изменений в документацию по планировке территории обусловлено изменениями конструктивных элементов автомобильной дороги Уссурийск – Пограничный - Госграница на участке км 104+592 (ПК83+34 проектной документации) – км 105+892 (ПК96+34 проектной документации):

1. устройство полосы ожидания для грузового транспорта к пункту пропуска;
2. устройство стоянки для грузового транспорта;
3. увеличение габаритов мостового перехода через ручей.

В результате корректировки проектных решений произошли изменения утвержденных красных линий и границы зоны планируемого размещения объекта регионального значения.

Проект изменений в документацию по планировке территории объекта регионального значения «Реконструкция автомобильной дороги Уссурийск – Пограничный – Госграница на участке км 96 – км 112 в Приморском крае» разработана на основании следующих исходно-разрешительных документов:

- Адресная инвестиционная программа Приморского края на 2024 год и плановый период 2025 и 2026 годов, утвержденная постановлением Правительства Приморского края от 27.12.2023 № 956-пп;

- Приказ министерства транспорта и дорожного хозяйства Приморского края от 30.01.2024 № 23-ОД «О внесении изменений в проектную документацию по объекту капитального строительства «Реконструкция автомобильной дороги Уссурийск – Пограничный – Госграница на участке км 96 – км 112 в Приморском крае»»;

- Распоряжение министерства архитектуры и градостроительной политики Приморского края от 27.09.2024 № 57-ра «О принятии решения о разработке изменений в документацию по планировке территории объекта регионального значения «Реконструкция автомобильной дороги Уссурийск – Пограничный – Госграница на участке км 96 – км 112 в Приморском крае»»;

- Техническое задание на разработку изменений в документацию по планировке территории объекта регионального значения «Реконструкция автомобильной дороги Уссурийск – Пограничный – Госграница на участке км 96 – км 112 в Приморском крае», утвержденное распоряжением министерства архитектуры и градостроительной политики Приморского края от 27.09.2024 № 57-ра;

- Документация по планировке территории объекта регионального значения «Реконструкция автомобильной дороги Уссурийск – Пограничный – Госграница на участке км 96 – км 112 в Приморском крае», утвержденная распоряжением министерства строительства Приморского края от 22.10.2021 № 87-ра (в редакции изменений, утвержденных распоряжением департамента архитектуры и развития территорий Приморского края от 21.09.2023 № 25-ра).

Инов.№	Подпись и дата	Взам. инв. №

Изм.	Кол.	Лист	№ док	Подпись	Дата

Проект изменений в документацию по планировке территории подготовлен с учетом следующих ранее разработанных, согласованных и утвержденных документов территориального планирования и градостроительного зонирования:

- Схема территориального планирования Приморского края, утвержденная постановлением Администрации Приморского края от 30.11.2009 № 323-па (в редакции от 31.10.2022 № 740-пп);

- Генеральный план Пограничного муниципального округа Приморского края, утвержденный муниципальным правовым актом Пограничного муниципального округа Приморского края от 30.10.2023 № 199-МПА;

- Правила землепользования и застройки Пограничного муниципального округа Приморского края, утвержденные муниципальным правовым актом Пограничного муниципального округа Приморского края от 30.10.2023 № 200-МПА.

- Постановление Правительства РФ от 26 июня 2019 г. № 812 «Об утверждении требований к обустройству участков автомобильных дорог на подъездах к пунктам пропуска через государственную границу Российской Федерации» (в редакции от 19.07.2023 №1169).

## 2. Цель подготовки внесения изменений в документацию по планировке территории

1. Установление, изменение, отмена красных линий.
2. Установление, изменение границ существующих и планируемых элементов планировочной структуры.
3. Установление, изменение границ зон планируемого размещения объектов капитального строительства.
4. Установление, изменение местоположения границ образуемых и изменяемых земельных участков.
5. Изменение перечня образуемых земельных участков и сведений о площади таких земельных участков.
6. Изменения основных характеристик планируемого к размещению объекта.

## 3. Внесение изменений в проект планировки территории

На объединенном чертеже раздела 1 тома 1 основной части проекта планировки территории (чертеж красных линий; чертеж границ зон планируемого размещения линейных объектов; чертеж границ зон планируемого размещения линейных объектов, подлежащих реконструкции в связи с изменением их местоположения) внесены изменения в существующие, устанавливаемые и отменяемые красные линии, а также изменена граница зоны планируемого размещения линейных объектов.

В положении о размещении линейных объектов раздела 2 тома 1 основной части проекта планировки территории пункт 9 «Перечень координат характерных точек красных линий», пункт 10 «Перечень координат характерных точек границ зон планируемого размещения линейных объектов» и пункт 12 «Перечень координат

Индв. №	Подпись и дата	Взам. инв. №
---------	----------------	--------------

Изм.	Кол.	Лист	№ док	Подпись	Дата
------	------	------	-------	---------	------

характерных точек границ зон планируемого размещения объектов для обеспечения строительного процесса» читать в новой редакции.

Пункт 9. «Перечень координат характерных точек красных линий»

№ точки	X, м	Y, м
1	501734,90	1343985,10
2	501726,75	1343921,54
3	501718,90	1343838,73
4	501723,11	1343828,95
5	501723,75	1343782,98
6	501728,85	1343696,83
7	501645,17	1343697,68
8	501638,80	1343702,56
9	501637,76	1343713,26
10	501626,30	1343713,87
11	501625,48	1343700,60
12	501632,13	1343689,42
13	501642,95	1343684,55
14	501696,50	1343682,90
15	501724,44	1343683,40
16	501728,54	1343680,13
17	501727,66	1343673,51
разрыв		
18	501730,09	1343655,98
19	501729,71	1343662,81
разрыв		
20	501759,18	1343753,09
21	501764,67	1343666,57
разрыв		
22	501764,99	1343656,36
23	501764,87	1343652,02
24	501777,96	1343654,98
25	501788,56	1343665,14
26	501804,93	1343688,29
27	501814,94	1343682,78
28	501800,24	1343662,13
29	501789,43	1343628,53
30	501825,14	1343651,94
31	501842,06	1343660,02
32	501886,99	1343626,67
33	501887,68	1343605,54
34	501902,52	1343513,28
35	501877,49	1343511,61
36	501877,66	1343461,44
37	501850,79	1343446,94

Инв. №	Подпись и дата	Взам. инв. №	

Изм.	Кол.	Лист	№ док	Подпись	Дата

452/24-ДПТ-ППТ

Лист

7

38	501851,56	1343365,95
39	501895,17	1343376,07
40	501894,62	1343342,62
41	501828,85	1343280,87
42	501829,41	1343277,48
43	501813,09	1343275,44
44	501813,80	1343269,78
45	501800,05	1343268,16
46	501800,16	1343267,25
47	501794,40	1343266,80

Пункт 10. «Перечень координат характерных точек границ зон планируемого размещения линейных объектов»

№ точки	X, м	Y, м
1	501764,74	1343263,12
2	501756,12	1343332,66
3	501750,12	1343334,46
4	501749,44	1343345,31
5	501755,04	1343349,40
6	501749,11	1343406,91
7	501745,69	1343445,05
8	501738,44	1343447,85
9	501737,85	1343464,79
10	501742,59	1343470,88
11	501738,36	1343552,83
12	501734,30	1343575,65
13	501729,17	1343584,35
14	501727,59	1343610,04
15	501730,83	1343614,56
16	501729,41	1343645,47
17	501730,09	1343655,98
18	501729,71	1343662,81
19	501727,66	1343673,51
20	501728,54	1343680,13
21	501724,44	1343683,40
22	501696,50	1343682,90
23	501642,95	1343684,55
24	501632,13	1343689,42
25	501625,48	1343700,60
26	501626,30	1343713,87
27	501637,76	1343713,26
28	501638,80	1343702,56
29	501645,17	1343697,68
30	501728,85	1343696,83
31	501723,75	1343782,98
32	501723,11	1343828,95

Инв. №	Подпись и дата	Взам. инв. №

Изм.	Кол.	Лист	№ док	Подпись	Дата

452/24-ДПТ-ППТ

Лист

8

33	501718,90	1343838,73
34	501726,75	1343921,54
35	501734,90	1343985,10
36	501737,64	1344004,45
37	501734,40	1344014,59
38	501725,51	1344021,10
39	501730,47	1344049,39
40	501739,84	1344051,59
41	501746,67	1344058,31
42	501763,05	1344123,16
43	501774,71	1344165,72
44	501807,94	1344266,33
45	501831,09	1344329,90
46	501869,40	1344445,98
47	501939,52	1344439,59
48	501899,46	1344355,03
49	501871,66	1344292,79
50	501881,18	1344236,69
51	501844,30	1344134,50
52	501852,49	1344096,28
53	501852,40	1344053,11
54	501840,54	1343992,42
55	501829,75	1343993,69
56	501820,70	1343932,70
57	501830,07	1343931,25
58	501826,42	1343873,53
59	501815,08	1343841,09
60	501788,34	1343842,11
61	501777,30	1343810,39
62	501758,00	1343807,08
63	501759,18	1343753,09
64	501764,67	1343666,57
65	501764,99	1343656,36
66	501764,87	1343652,02
67	501777,96	1343654,98
68	501788,56	1343665,14
69	501804,93	1343688,29
70	501814,94	1343682,78
71	501800,24	1343662,13
72	501789,43	1343628,53
73	501825,14	1343651,94
74	501842,06	1343660,02
75	501886,99	1343626,67
76	501887,68	1343605,54
77	501902,52	1343513,28
78	501877,49	1343511,61

Инв. №	Подпись и дата	Взам. инв. №

Изм.	Кол.	Лист	№ док	Подпись	Дата

452/24-ДПТ-ППТ

Лист

9



#### 4. Внесение изменений в материалы по обоснованию проекта планировки территории

На схемах графической части раздела 3 тома 2 материалов по обоснованию проекта планировки территории изменена граница зоны планируемого размещения линейных объектов.

Раздел 3 «Обоснование определения границ зон планируемого размещения линейных объектов» тома 2 по обоснованию проекта планировки территории дополнить фразой:

В связи с планируемым строительством грузового терминала на автомобильном пункте пропуска через государственную границу Российской Федерации «Пограничный» (МАПП «Пограничный») предполагается увеличение грузооборота, что соответственно влечёт увеличение интенсивности грузового движения.

В связи с этим, непосредственно перед пунктом пропуска МАПП «Пограничный» необходимо учитывать требования, утвержденные Постановлением Правительства РФ от 26 июня 2019 г. № 812 «Об утверждении требований к обустройству участков автомобильных дорог на подъездах к пунктам пропуска через государственную границу Российской Федерации» (в редакции Постановления Правительства РФ № 1169 от 19.07.2023) (далее - Постановление № 812).

Документация по планировке территории подготавливается в соответствии с требованиями ст. 41 Градостроительного кодекса Российской Федерации в целях размещения конструктивных элементов линейного объекта капитального строительства, которые определены при подготовке проектной документации по созданию объекта капитального строительства. В связи с этим проектной документацией предусмотрено:

1. В соответствии п. 5.4 ГОСТ Р 59919-2021 «Дороги автомобильные общего пользования. Примыкания к пунктам пропуска через государственную границу Российской Федерации. Общие требования» перед пунктом пропуска вдоль проезжей части (ПК 91+75 – ПК 96+34) справа проектом предусмотрена полоса ожидания протяженностью 459 м шириной - 4,0 м.

Согласно п. 5.4.4 ГОСТ Р 59919-2021 длину полосы ожидания на примыканиях к пунктам пропуска назначают расчетом из условия вместимости не менее 10% от суточной интенсивности грузовых транспортных средств с учетом расстояния между ними. Учитывая перспективную пропускную способность модернизированного МАПП «Пограничный», полоса ожидания должна вмещать не менее 130 грузовых транспортных средств. В условиях сложившейся застройки данное условие выполнить не представилось возможным. Максимальная вместимость полосы ожидания составила 18 расчётных автомобилей. Не представилось возможным также предусмотреть устройство двух или нескольких полос, т.к. для каждой из них требуется выполнить отгоны для въезда и выезда.

Для обеспечения ожидания достаточного количества грузовых транспортных средств и возможности разворота их для движения в обратном направлении (согласно п. 5.3.2 ГОСТ Р 59919-2021) проектом предусмотрены технические средства организации

Изм. №	Подпись и дата	Взам. инв. №
--------	----------------	--------------

Изм.	Кол.	Лист	№ док	Подпись	Дата

дорожного движения и дополнительная площадка для стоянки грузовых транспортных средств, используемых для осуществления международных автомобильных перевозок (далее - зона ожидания). Вместимость стоянки составила 98 грузовых транспортных средств, что в сумме с вместимостью полосы ожидания и площадкой ПК 86 — ПК 100 удовлетворяет требованиям п. 5.4.4 ГОСТР 59919-2021.

Учитывая положения указанного выше Федерального закона № 24-ФЗ, согласно п. 6 Постановления № 812, зона ожидания оборудована подъездами, съездами и примыканиями в целях обеспечения доступа к ним с участка автомобильных дорог на подъезде к автомобильному пункту пропуска. Зона ожидания имеет твердое покрытие, оборудована ограждением, дорожной разметкой, стационарным электрическим освещением, техническими средствами организации дорожного движения. В зоне ожидания предусмотрены мусорные контейнеры, урны, организовано бесплатное пользование туалетами, водой;


2. В связи с устройством полосы ожидания возникла необходимость увеличения габарита мостового перехода через ручей на ПК 92+43,19 (мост через падь Сосновая).

Инв. №	Подпись и дата					Взам. инв. №
Изм.	Кол.	Лист	№ док	Подпись	Дата	
452/24-ДПТ-ППТ						Лист
						12

**Проект изменений в документацию по планировке территории объекта регионального значения**  
 Реконструкция автомобильной дороги Уссурийск - Пограничный - Госгранца на участке км 96 - км 112 в Приморском крае

**ПРОЕКТ ПЛАНИРОВКИ ТЕРРИТОРИИ**  
**ОСНОВНАЯ ЧАСТЬ ПРОЕКТА ПЛАНИРОВКИ ТЕРРИТОРИИ**  
 Чертеж красных линий М 1:2000  
 Чертеж границ зон планируемого размещения линейных объектов М 1:2000  
 Чертеж границ зон планируемого размещения линейных объектов, подлежащих реконструкции в связи с изменением их местоположения М 1:2000

ПОГРАНИЧНЫЙ  
 МУНИЦИПАЛЬНЫЙ  
 ОКРУГ

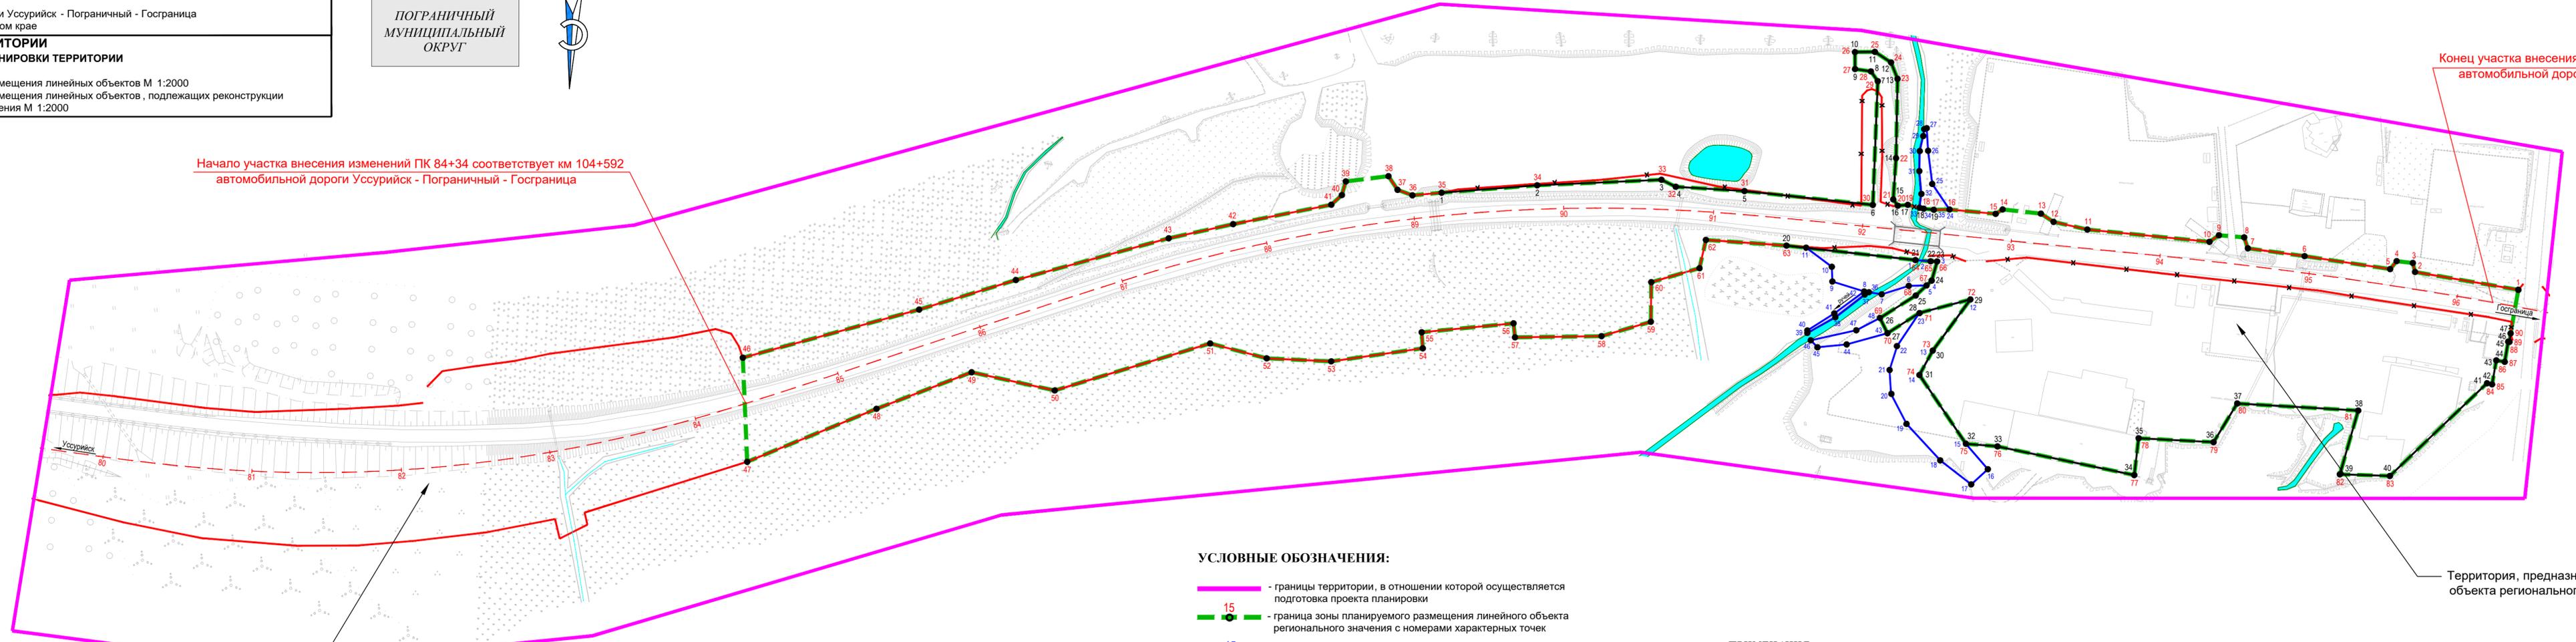

Начало участка внесения изменений ПК 84+34 соответствует км 104+592 автомобильной дороги Уссурийск - Пограничный - Госгранца

Конец участка внесения изменений ПК 96+38 соответствует км 105+896 автомобильной дороги Уссурийск - Пограничный - Госгранца

Территория, предназначенная для размещения линейного объекта регионального значения (автомобильная дорога)

Территория, предназначенная для размещения линейного объекта регионального значения (автомобильная дорога)

**УСЛОВНЫЕ ОБОЗНАЧЕНИЯ:**

- границы территории, в отношении которой осуществляется подготовка проекта планировки
- граница зоны планируемого размещения линейного объекта регионального значения с номерами характерных точек
- граница зоны планируемого размещения объектов для обеспечения строительного процесса с номерами характерных точек
- ось трассы проектируемого линейного объекта с пикетажем
- существующие красные линии
- отменяемые красные линии
- устанавливаемые красные линии с номерами характерных точек

**ПРИМЕЧАНИЯ:**

1. Зоны планируемого размещения объектов капитального строительства, установленные ранее утвержденной документацией по планировке территории отсутствуют.
2. Перечень координат характерных точек красных линий представлен в разделе 2.
3. Перечень координат характерных точек границ зоны планируемого размещения линейного объекта представлен в разделе 2.
4. Перечень координат характерных точек границ зон планируемого размещения линейных объектов, подлежащих переносу (перестройке) из зон планируемого размещения линейных объектов представлен в разделе 2.


452/24-ДПТ-ППТ-001					
Проект изменений в документацию по планировке территории объекта регионального значения "Реконструкция автомобильной дороги Уссурийск - Пограничный - Госгранца на участке км 96 - км 112 в Приморском крае"					
Изм.	Кол.	Лист	№ док.	Подпись	Дата
Разраб.	Батыргареев				02.25
ГИП	Казак				02.25
ПРОЕКТ ПЛАНИРОВКИ ТЕРРИТОРИИ		ДПТ	Лист 1	Листов 1	
Основная часть проекта планировки территории М 1:2000					

ПОГРАНИЧНЫЙ  
 МУНИЦИПАЛЬНЫЙ  
 ОКРУГ



Начало участка внесения изменений ПК 84+34 соответствует км 104+592 автомобильной дороги Уссурийск - Пограничный - Госграница

Конец участка внесения изменений ПК 96+38 соответствует км 105+896 автомобильной дороги Уссурийск - Пограничный - Госграница

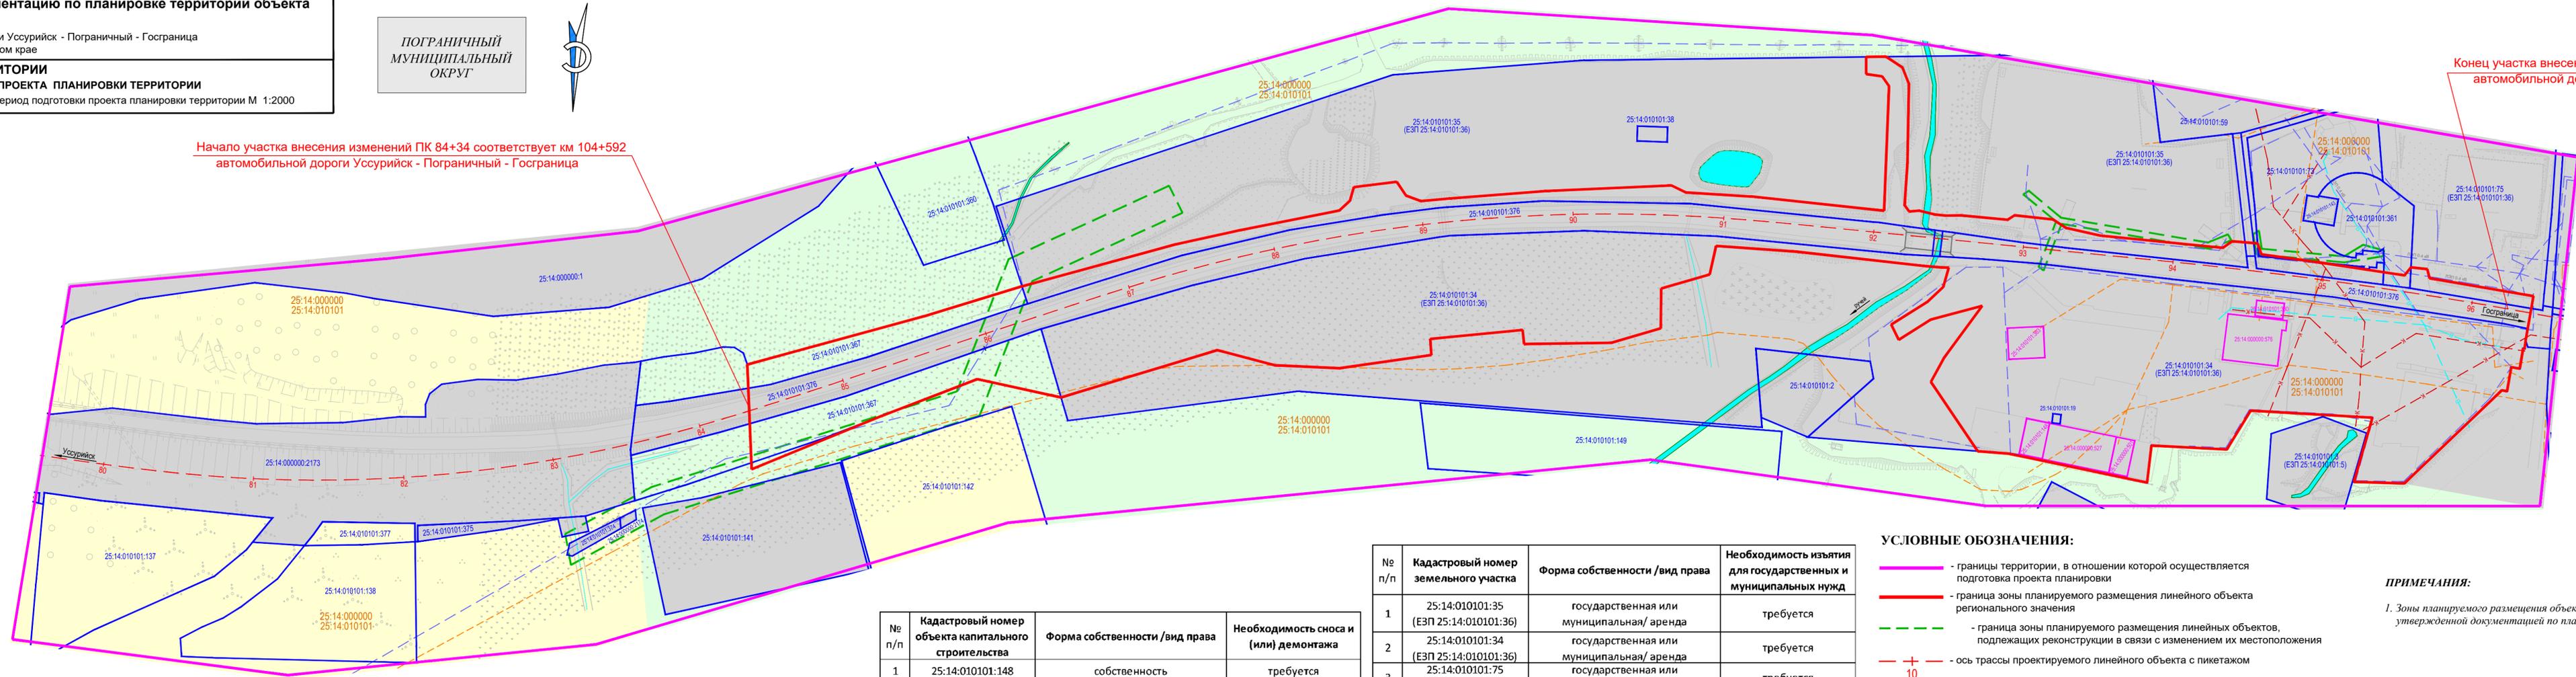

- Категории земель:**
- земли сельскохозяйственного назначения
  - категория не установлена
  - земли лесного фонда
  - земли промышленности, энергетики, транспорта, связи, радиовещания, телевидения, информатики, для обеспечения космической деятельности, земли обороны, безопасности и иного специального назначения

№ п/п	Кадастровый номер объекта капитального строительства	Форма собственности / вид права	Необходимость сноса и (или) демонтажа
1	25:14:010101:148	собственность	требуется
2	25:14:010101:363	собственность	требуется
3	25:14:010101:380	собственность	требуется
4	25:14:000000:501	собственность	требуется
5	25:14:000000:527	собственность	требуется
6	25:14:000000:576	собственность	требуется

№ п/п	Кадастровый номер земельного участка	Форма собственности / вид права	Необходимость изъятия для государственных и муниципальных нужд
1	25:14:010101:35 (ЕЗП 25:14:010101:36)	государственная или муниципальная/ аренда	требуется
2	25:14:010101:34 (ЕЗП 25:14:010101:36)	государственная или муниципальная/ аренда	требуется
3	25:14:010101:75 (ЕЗП 25:14:010101:36)	государственная или муниципальная/ аренда	требуется
4	25:14:010101:19	государственная или муниципальная/ аренда	требуется
5	25:14:010101:73	государственная или муниципальная/ аренда	требуется
6	25:14:010101:361	государственная или муниципальная/ аренда	требуется

- УСЛОВНЫЕ ОБОЗНАЧЕНИЯ:**
- границы территории, в отношении которой осуществляется подготовка проекта планировки
  - граница зоны планируемого размещения линейного объекта регионального значения
  - граница зоны планируемого размещения линейных объектов, подлежащих реконструкции в связи с изменением их местоположения
  - + + - ось трассы проектируемого линейного объекта с пикетажем
  - 10 - номер кадастрового квартала
  - 25:14:040101:412 - границы земельного участка по сведениям из ЕГРН
  - 25:14:040101:412 - контуры объектов капитального строительства по сведениям из ЕГРН
  - линия электропередачи
  - кабельная линия связи
  - водопровод
  - канализация

**ПРИМЕЧАНИЯ:**

1. Зоны планируемого размещения объектов капитального строительства, установленные ранее утвержденной документацией по планировке территории отсутствуют.

					452/24-ДПТ-ППТ-002				
					Проект изменений в документацию по планировке территории объекта регионального значения "Реконструкция автомобильной дороги Уссурийск - Пограничный - Госграница на участке км 96 - км 112 в Приморском крае"				
Изм.	Кол.	Лист	№ док.	Подпись	Дата	ПРОЕКТ ПЛАНИРОВКИ ТЕРРИТОРИИ	ДПТ	Лист 1	Листов 1
Разраб.	Батыргареев	02.25		<i>[Signature]</i>	02.25				
ГИП	Казак			<i>[Signature]</i>	02.25	Материалы по обоснованию проекта планировки территории М 1:2000		ООО "ДальГеоПроект" г. Хабаровск	

**Проект изменений в документацию по планировке территории объекта регионального значения**  
 Реконструкция автомобильной дороги Уссурийск - Пограничный - Госгранца на участке км 96 - км 112 в Приморском крае


**ПРОЕКТ ПЛАНИРОВКИ ТЕРРИТОРИИ**  
**МАТЕРИАЛЫ ПО ОБОСНОВАНИЮ ПРОЕКТА ПЛАНИРОВКИ ТЕРРИТОРИИ**  
 Схема границ зон с особыми условиями использования территорий, особо охраняемых природных территорий, лесничеств М 1:2000  
 Схема границ территорий объектов культурного наследия М 1:2000  
 Схема границ территорий, подверженных риску возникновения чрезвычайных ситуаций природного и техногенного характера М 1:2000

ПОГРАНИЧНЫЙ  
 МУНИЦИПАЛЬНЫЙ  
 ОКРУГ



Начало участка внесения изменений ПК 84+34 соответствует км 104+592 автомобильной дороги Уссурийск - Пограничный - Госгранца

Конец участка внесения изменений ПК 96+38 соответствует км 105+896 автомобильной дороги Уссурийск - Пограничный - Госгранца

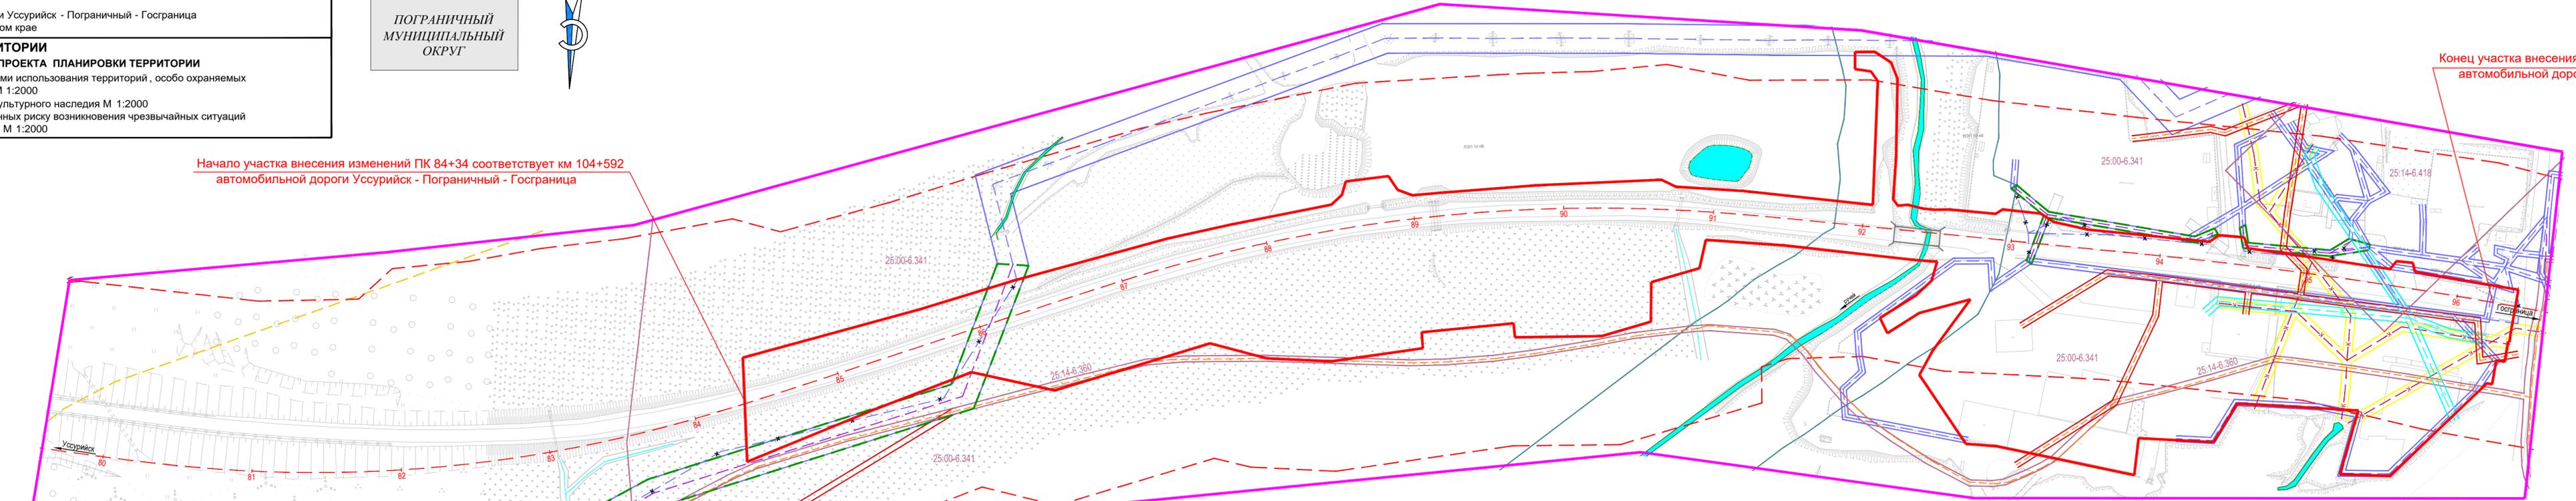

**УСЛОВНЫЕ ОБОЗНАЧЕНИЯ:**

- Зоны с особыми условиями использования территории:**
- граница водоохранной зоны водотока (совпадает с границей прибрежной защитной полосы водотока)
  - граница охранной зоны линии электропередачи
  - граница охранной зоны кабеля связи
  - граница охранной зоны водопровода
  - граница охранной зоны канализации
  - граница придорожной полосы
  - граница ЗОУИТ по сведениям ЕГРН
  - номер ЗОУИТ по сведениям ЕГРН
- границы территории, в отношении которой осуществляется подготовка проекта планировки
  - граница зоны планируемого размещения линейного объекта регионального значения
  - граница зоны планируемого размещения линейных объектов, подлежащих переносу (переустройству) из зон планируемого размещения линейных объектов
  - ось трассы проектируемого линейного объекта с пикетажем
  - существующий мост
- линия электропередачи
  - кабельная линия связи
  - В - водопровод
  - К - канализация
  - демонтируемые участки линий электропередачи
  - демонтируемые участки кабельной линии связи
  - переустраиваемые участки линий электропередачи
  - переустраиваемые участки кабельной линии связи

**ПРИМЕЧАНИЯ:**

1. Объекты культурного наследия, включенные в единый государственный реестр объектов культурного наследия (памятников истории и культуры) народов Российской Федерации и выявленные объекты культурного наследия отсутствуют.
2. Особо охраняемые природные территории федерального, регионального и местного значения в границах подготовки проекта планировки отсутствуют.
3. Разведанные месторождения полезных ископаемых и подземные источники водоснабжения отсутствуют.
4. В границах подготовки проекта планировки расположена ЗОУИТы:
  - Уссурийское лесничество; Уссурийский городской округ; Михайловский, Хорольский, Ханкайский, Пограничный муниципальные районы Приморского края с реестровым номером 25:00-6.341;
  - Охранная зона объекта "ВОЛС Уссурийск - Михайловка - Пограничный" с реестровым номером 25:14-6.36;
  - Зона санитарной охраны для водозаборной скважины № 11265.

452/24-ДПТ-ППТ-002					
Проект изменений в документацию по планировке территории объекта регионального значения "Реконструкция автомобильной дороги Уссурийск - Пограничный - Госгранца на участке км 96 - км 112 в Приморском крае"					
Изм.	Кол.	Лист	№ док.	Подпись	Дата
Разраб.		Батыргареев			02.25
ГИП		Казак			02.25
ПРОЕКТ ПЛАНИРОВКИ ТЕРРИТОРИИ			Стадия	Лист	Листов
			ДПТ	1	1
Материалы по обоснованию проекта планировки территории М 1:2000				ООО "ДальГеоПроект" г. Хабаровск	





**МИНИСТЕРСТВО АРХИТЕКТУРЫ  
И ГРАДОСТРОИТЕЛЬНОЙ ПОЛИТИКИ  
ПРИМОРСКОГО КРАЯ**

**РАСПОРЯЖЕНИЕ**

27.09.2024

г. Владивосток

№ 57-ра

**О принятии решения о разработке изменений в документацию по планировке территории объекта регионального значения «Реконструкция автомобильной дороги Уссурийск – Пограничный – Госграница на участке км 96 – км 112 в Приморском крае»**

В соответствии с Градостроительным кодексом Российской Федерации, закона Приморского края, постановлением Правительства Российской Федерации от 2 февраля 2024 года № 112 «Об утверждении Правил подготовки документации по планировке территории, подготовка которой осуществляется на основании решений уполномоченных федеральных органов исполнительной власти, исполнительной власти субъектов Российской Федерации и органов местного самоуправления, принятия решения об утверждении документации по планировке территории, внесения изменений в такую документацию, отмены такой документации или ее отдельных частей, признания отдельных частей такой документации не подлежащими применению, а также подготовки и утверждения проекта планировки территории в отношении территорий исторических поселений федерального и регионального значения», законом Приморского края от 29 июня 2009 года № 446-КЗ «О градостроительной деятельности на территории Приморского края», постановлением Администрации Приморского края от 30 ноября 2009 года № 323-па «Об утверждении схемы территориального планирования Приморского края»

1. Принять решение о разработке изменений в документацию по планировке территории объекта регионального значения «Реконструкция

автомобильной дороги Уссурийск – Пограничный – Госграница на участке км 96 – км 112 в Приморском крае».

2. Утвердить прилагаемое задание на разработку проекта изменений в документацию по планировке территории объекта регионального значения «Реконструкция автомобильной дороги Уссурийск – Пограничный – Госграница на участке км 96 – км 112 в Приморском крае».

3. Министерству транспорта и дорожного хозяйства Приморского края обеспечить организацию подготовки изменений в документацию по планировке территории объекта регионального значения «Реконструкция автомобильной дороги Уссурийск – Пограничный – Госграница на участке км 96 – км 112 в Приморском крае».

4. Отделу градостроительного регулирования министерства архитектуры и градостроительной политики Приморского края обеспечить направление уведомления о настоящем распоряжении в десяти дней со дня его принятия главе администрации Пограничного муниципального округа Приморского края.

3. Контроль за исполнением настоящего распоряжения оставляю за собой.

Министр



А.А. Глушков

**УТВЕРЖДЕНО**

распоряжением министерства  
архитектуры и градостроительной  
политики Приморского края

от 27.09.2024 № 57-ра

**ЗАДАНИЕ**

**на разработку изменений в документацию по планировке территории объекта регионального значения «Реконструкция автомобильной дороги Уссурийск – Пограничный – Госграница на участке км 96 – км 112 в Приморском крае»**

п/п	Наименование позиции	Содержание
1	Вид разрабатываемой документации по планировке территории	Проект планировки территории, проект межевания территории
2	Инициатор подготовки документации по планировке территории	Министерство транспорта и дорожного хозяйства Приморского края
3	Источник финансирования работ по подготовке документации по планировке территории	Адресная инвестиционная программа Приморского края на 2021 год и плановый период 2022 и 2023 годов, утвержденная постановлением Правительства Приморского края от 28.12.2020 № 1083-пп (в редакции от 23.12.2021 № 844-пп)
4	Вид и наименование планируемого к размещению объекта капитального строительства, его основные характеристики (назначение, местоположение,	Реконструкция автомобильной дороги Уссурийск – Пограничный – Госграница на участке км 96 – км 112 в Приморском крае предусмотрена Схемой территориального планирования Приморского края, утвержденной постановлением Администрации Приморского края от 30.11.2009 № 323-па (в редакции от 31.10.2022 № 740-пп), в рамках планируемой реконструкции автомобильной дороги общего пользования регионального значения Уссурийск – Пограничный – Госграница км 0 – км 112 (идентификационный номер 05 ОП РЗ 05А-215-(АН-6))

	<p>площадь объекта капитального строительства и др.)</p>	<p>п. 9.31 подраздела 1.1.9. «Объекты в области транспорта (железнодорожного, водного, воздушного транспорта), автомобильные дороги краевого и межмуниципального значения» Положения о территориальном планировании Приморского края.</p> <p><u>Назначение:</u> приведение в соответствие границы зоны планируемого размещения линейного объекта в следствии корректировки проектной документации в целях обеспечения требований к обустройству участков автомобильных дорог на подъездах к пунктам пропуска через государственную границу Российской Федерации, утвержденных постановлением Правительства Российской Федерации от 26.07.2019 № 812.</p> <p><u>Местоположение:</u> Пограничный муниципальный район Приморского края.</p> <p><u>Ориентировочная площадь объекта</u> 260 000 м<sup>2</sup> (уточняется по результатам принятых конструктивных решений при подготовке проектной документации и прохождения государственной экспертизы).</p> <p><u>Ранее подготовленная документация:</u> Документация по планировке территории объекта регионального значения «Реконструкция автомобильной дороги Уссурийск – Пограничный – Госграница на участке км 96 – км 112 в Приморском крае», утвержденную распоряжением министерства строительства Приморского края от 28.10.2021 № 87-ра (в редакции изменений, утвержденных распоряжением департамента архитектуры и развития территорий Приморского края от 21.09.2023 № 25-ра).</p> <p>Сбор дополнительных исходных данных необходимых для разработки проекта изменений осуществляет разработчик.</p> <p>Дополнительная исходная информация, находящаяся в распоряжении Заказчика, предоставляется Заказчиком в установленном порядке по запросу Разработчика.</p>
5	<p>Поселения, муниципальные округа, городские округа, муниципальные районы, субъекты</p>	<p>Пограничный муниципальный округ Приморского края.</p>

	<p>Российской Федерации, в отношении территорий которых осуществляется подготовка документации по планировке территории</p>	
6	<p>Состав документации по планировке территории</p>	<p>Проект изменений в документацию по планировке территории должен быть представлен в части изменений, связанных с границей зоны планируемого размещения линейного объекта и (или) иного объекта капитального строительства, входящего в состав линейного объекта:</p> <ul style="list-style-type: none"> <li>- графическая и текстовая части проекта планировки территории;</li> <li>- графическая и текстовая части проекта межевания территории.</li> </ul> <p>Состав и содержание проекта изменений в документацию по планировке территории должен соответствовать требованиям Постановления Правительства Российской Федерации от 12.05.2017 № 564 «Об утверждении Положения о составе и содержании документации по планировке территории, предусматривающей размещение одного или нескольких линейных объектов».</p> <p>Для условных номеров образуемых земельных участков, частей земельных участков применить сквозную нумерацию.</p> <p>Обозначение образуемого земельного участка, части земельного участка приводится в виде дроби, где в числителе указывается условный номер земельного участка, а в знаменателе - площадь образуемого земельного участка в квадратных метрах с округлением до 1 кв.м.</p> <p>Предусмотреть возможность образования многоконтурных земельных участков (частей земельных участков) в соответствии с их разрешенным использованием и целевым назначением.</p> <p>Информацию о земельных участках, частях земельных участков, образуемых для размещения планируемого объекта, для временного использования,</p>

		а также земельных участках в отношении которых предполагается изъятие для государственных нужд, привести в разных таблицах.
7	Информация о земельных участках (при наличии), включенных в границы территории, в отношении которой планируется подготовка документации по планировке территории, а также об ориентировочной площади такой территории	<p>Территорию проектирования принять равную 200 м на участке км 104+592 - км 105+897 автомобильной дороги Уссурийск - Пограничный - Госграница (ПК 84+34 - ПК 96+34 по проектной документации) (уточнить при разработке документации).</p> <p>Начало участка внесения изменений принять на км 104+592 автомобильной дороги Уссурийск – Пограничный – Госграница (уточнить при проработке проектных решений).</p> <p>Конец участка внесения изменений принять на км 105+892 автомобильной дороги Уссурийск – Пограничный – Госграница (уточнить при проработке проектных решений).</p> <p>Проектируемый линейный объект регионального значения частично расположен в границах существующих земельных участков с кадастровыми номерами 25:14:000000:2173 и 25:14:010101:376. Дополнительные земельные участки определяются проектом межевания территории.</p>
8	Цель подготовки документации по планировке территории	<p>Установление, изменение, отмена красных линий.</p> <p>Установление, изменение границ существующих и планируемых элементов планировочной структуры.</p> <p>Установление, изменение границ зон планируемого размещения объектов капитального строительства.</p> <p>Установление, изменение местоположения границ образуемых и изменяемых земельных участков.</p> <p>Изменение перечня образуемых земельных участков, и сведений о площади таких земельных участков.</p> <p>Изменения основных характеристик планируемого к размещению линейного объекта.</p>
9	Основные требования к содержанию и форме представляемых материалов разработки документации. Сроки выполнения работы.	<p>Содержание и форма проекта планировки территории и проекта межевания территории, предназначенной для размещения линейного объекта транспортной инфраструктуры регионального значения, должны соответствовать требованиям, установленным Градостроительным кодексом РФ и действующим нормативно – правовым актам, регулирующим данный вид деятельности.</p> <p><u>По итогам выполненной работы после утверждения Заказчику представляется:</u></p> <p>- доработанный с учетом результатов согласований</p>

проект планировки территории и проект межевания территории в составе, определенном в разделе 10 настоящего технического задания;

- документы и материалы, необходимые для внесения сведений в государственный кадастр недвижимости в соответствии с требованиями законодательства Российской Федерации;

- XML-документы, содержащие сведения об описании местоположения границ планируемых земельных участков (частей земельных участков), предназначенных для размещения линейного объекта регионального значения, и границ территории, в отношении которой утвержден проект межевания, подлежащие передаче в орган, осуществляющий государственный кадастровый учет и государственную регистрацию прав;

- электронный образ проекта межевания территории, подлежащий передаче в орган, осуществляющий государственный кадастровый учет и государственную регистрацию прав;

- исходные данные, полученные Разработчиком документации по планировке территории, в том числе кадастровые планы территорий (КПТ), выписки из Единого государственного реестра недвижимости об основных характеристиках и зарегистрированных правах на объект недвижимости, кадастровые выписки о земельных участках, запросы, ответы.

Сроки предоставления Заказчику выполненной работы после утверждения определяются своевременным исполнением требований ч.15 ст.45 Градостроительного кодекса Российской Федерации и ч.20 ст.32 Федерального закона от 13.07.2015 № 218-ФЗ «О государственной регистрации недвижимости».

Основные требования к содержанию представляемых материалов:

Подготовка XML-документов осуществляется в соответствии с требованиями Приказа Федеральной службы государственной регистрации, кадастра и картографии от 01.08.2014 № П/369 «О реализации информационного взаимодействия при ведении государственного кадастра недвижимости в электронном виде» (в редакции от 25.12.2023 № П/0554) и Приказа Федеральной службы

государственной регистрации, кадастра и картографии от 25.12.2023 № П/0554 «О размещении на официальном сайте Федеральной службы государственной регистрации, кадастра и картографии в информационно-телекоммуникационной сети «Интернет» XML-схем, используемых для формирования документов, карты (плана) объекта землеустройства в формате XML, направляемых в форме электронных документов в орган регистрации прав органами государственной власти, органами местного самоуправления в порядке межведомственного информационного взаимодействия, в части сведений о границах, зонах, территориях, для внесения в реестр границ Единого государственного реестра недвижимости».

Подготовка электронного образа проекта межевания территории осуществляется в соответствии с требованиями Приказа Федеральной службы государственной регистрации, кадастра и картографии от 30.04.2014 № П/203 «О размещении на официальном сайте Федеральной службы государственной регистрации, кадастра и картографии в информационно-телекоммуникационной сети «Интернет» Требований к электронным образам бумажных документов, подписанных усиленной квалифицированной электронной подписью лиц, которые в соответствии с нормативными правовыми актами Российской Федерации уполномочены заверять копии таких документов в форме документов на бумажном носителе, представляемых органами государственной власти и органами местного самоуправления».

Основные требования к форме представляемых материалов:

Графические части (основной части и материалов по обоснованию) выполняются на цифровом топографическом плане, соответствующем требованиям к цифровым топографическим картам и цифровым топографическим планам, утвержденные приказом Министерства строительства и жилищно-коммунального хозяйства Приморского края от 25.04.2017 № 739/пр «Об утверждении требований к цифровым топографическим картам и цифровым топографическим планам, используемым при

подготовке графической части документации по планировке территории» (в редакции от 21.09.2023 № 683/пр), в масштабе:

- 1:500 или 1:1000 в отношении территории в границах населенных пунктов;

- 1:2000 или 1:5000 в отношении территории за границами населенных пунктов.

Чертежи проекта межевания территории выполняются в масштабах 1:500 – 1:2000 при условии обеспечения читаемости линий и условных обозначений.

Схема расположения элемента планировочной структуры разрабатывается в масштабе от 1:10 000 до 1:25 000 при условии обеспечения читаемости линий и условных обозначений графических материалов.

Объединение нескольких чертежей и схем в одну допускается исключительно при условии обеспечения читаемости линий и условных обозначений графических материалов.

Графические материалы проекта должны быть представлены в форматах JPEG (PDF), AutoCAD в государственной системе координат МСК 25, установленной в соответствии с действующим законодательством.

Редактируемый (исходный) формат должен быть доступен для редактирования.

Текстовые материалы проекта должны быть представлены в формате MS Word.

Электронная версия представленной документации должна полностью совпадать с бумажной и при дублировании в формате JPEG и/или PDF быть в высоком разрешении.

Проектные материалы передаются в 2 экземплярах на бумажной основе и в 2 экземплярах (векторный и растровый формат) на магнитном носителе (диск, usb флеш-накопитель) с удостоверяющим листом соответствия электронной версии бумажному носителю и объема записанной информации.

Бумажная версия передаваемой документации должна иметь титула с оригинальными подписями и печатями.

Исходные данные, полученные Разработчиком документации по планировке территории, в том числе кадастровые планы территорий (КПТ), выписки из

		<p>Единого государственного реестра недвижимости об основных характеристиках и зарегистрированных правах на объект недвижимости, кадастровые выписки о земельных участках, запросы, ответы, передаются Заказчику в электронном виде на магнитном носителе в формате XML и в формате JPEG и/или PDF.</p> <p>Материалы, записанные в электронном виде (диск, usb флеш-накопитель), сопровождаются титульным листом (брелок, бирка) с указанием наименования (титула) объекта и содержания размещенной информации.</p>
10	Порядок согласования, обсуждения и утверждения	<p>Разработчик в письменном виде отвечает на замечания и предложения, полученные в ходе согласования проекта, готовит аргументированные обоснования учета или отклонения поступивших замечаний и предложений, корректирует проект планировки территории и проект межевания территории, предусматривающий размещение линейного объекта.</p>

к заданию на разработку изменений  
в документацию по планировке  
территории объекта регионального  
значения «Реконструкция  
автомобильной дороги Уссурийск –  
Пограничный – Госграница на  
участке км 96 – км 112 в  
Приморском крае»

Схема прохождения трассы линейного объекта



— участок расположения объекта



**ДЕПАРТАМЕНТ АРХИТЕКТУРЫ И РАЗВИТИЯ ТЕРРИТОРИЙ  
ПРИМОРСКОГО КРАЯ  
РАСПОРЯЖЕНИЕ**

21.09.2023

г. Владивосток

№ 25-ра

**«Об утверждении изменений в документацию  
по планировке территории объекта регионального  
значения «Реконструкция автомобильной дороги  
Уссурийск - Пограничный - Госграница на  
участке км 96 - км 112 в Приморском крае»»**

В соответствии с Градостроительным кодексом Российской Федерации, законами Приморского края от 29 июня 2009 года № 446-КЗ «О градостроительной деятельности на территории Приморского края», постановлением Администрации Приморского края от 30 ноября 2009 года № 323-па «Об утверждении схемы территориального планирования Приморского края» (в редакции от 31.10.2022 № 740-пп), распоряжения министерства строительства Приморского края от 28.10.2021 № 87-ра «Об утверждении документации по планировке территории объекта регионального значения «Реконструкция автомобильной дороги Уссурийск - Пограничный - Госграница на участке км 96 - км 112 в Приморском крае»», распоряжения департамента архитектуры и развития территорий Приморского края от 08.09.2022 № 9-ра «О принятии решения о подготовке проекта изменений в документацию по планировке территории объекта регионального значения «Реконструкция автомобильной дороги Уссурийск - Пограничный - Госграница на участке км 96 - км 112 в Приморском крае»

1. Утвердить прилагаемые изменения в документацию по планировке территории объекта регионального значения «Реконструкция автомобильной дороги Уссурийск - Пограничный - Госграница на участке км 96 - км 112 в

Приморском крае».

2. Министерству транспорта и дорожного хозяйства Приморского края:

2.1. В семидневный срок со дня утверждения изменений в документацию по планировке территории объекта регионального значения «Реконструкция автомобильной дороги Уссурийск - Пограничный - Госграница на участке км 96 - км 112 в Приморском крае» направить ее главе администрации Пограничного муниципального округа Приморского края;

2.2. В течение пяти рабочих дней со дня вступления в силу настоящего распоряжения направить его, а также копию проекта межевания территории в виде электронного документа в орган кадастрового учета;

2.3. В течение пяти рабочих дней со дня вступления в силу настоящего распоряжения направить его, а также основную часть проекта планировки территории, основную часть проекта межевания территории в краевое государственное бюджетное учреждение Приморского края «Центр развития территорий» для размещения в региональной информационной системе обеспечения градостроительной деятельности.

3. Контроль за исполнением настоящего распоряжения оставляю за собой.

И. о. директора департамента



А.В. Чаусский

УТВЕРЖДЕНА

распоряжением  
департамента архитектуры и развития  
территорий Приморского края

от 21.09.2023 № 25-ра

**ИЗМЕНЕНИЯ В ДОКУМЕНТАЦИЮ**

**по планировке территории объекта регионального  
значения «Реконструкция автомобильной дороги  
Уссурийск - Пограничный - Госграница на  
участке км 96 - км 112 в Приморском крае»**

1. Основная часть проекта планировки территории (не прилагается);
2. Проект межевания территории (не прилагается).



МИНИСТЕРСТВО СТРОИТЕЛЬСТВА ПРИМОРСКОГО КРАЯ  
РАСПОРЯЖЕНИЕ

28.10.2021

г. Владивосток

№ 87-па

**«Об утверждении документации по планировке территории объекта регионального значения «Реконструкция автомобильной дороги Уссурийск – Пограничный – Госграница на участке км 96 – км 112 в Приморском крае»**

В соответствии с Градостроительным кодексом Российской Федерации, законами Приморского края от 29 июня 2009 года № 446-КЗ «О градостроительной деятельности на территории Приморского края», от 30 апреля 2015 года № 610-КЗ «Об отдельных вопросах подготовки и утверждения документации по планировке территории в Приморском крае», постановлением Администрации Приморского края от 30 ноября 2009 года № 323-па «Об утверждении схемы территориального планирования Приморского края» (в редакции от 03 апреля 2017 года № 105-па), распоряжением департамента градостроительства Приморского края от 06 июня 2019 года № 67 «О принятии решения о подготовке документации по планировке территории объекта регионального значения «Реконструкция автомобильной дороги Уссурийск – Пограничный – Госграница на участке км 96 – км 112 в Приморском крае»

1. Утвердить прилагаемую документацию по планировке территории объекта регионального значения «Реконструкция автомобильной дороги Уссурийск – Пограничный – Госграница на участке км 96 – км 112 в Приморском крае».

2. Министерству транспорта и дорожного хозяйства Приморского края:

2.1. В семидневный срок со дня утверждения документации по планировке территории объекта регионального значения «Реконструкция

автомобильной дороги Уссурийск – Пограничный – Госграница на участке км 96 – км 112 в Приморском крае» направить ее главе администрации Пограничного муниципального округа Приморского края;

2.2. В течение пяти рабочих дней со дня вступления в силу настоящего распоряжения направить его, а также копию проекта межевания территории в виде электронного документа в орган кадастрового учета;

2.3. В течение пяти рабочих дней со дня вступления в силу настоящего распоряжения направить его, а также основную часть проекта планировки территории, основную часть проекта межевания территории в краевое государственное бюджетное учреждение Приморского края «Центр развития территорий» для размещения в региональной информационной системе обеспечения градостроительной деятельности.

3. Контроль за исполнением настоящего распоряжения оставляю за собой.

Министр



В.И. Блоцкий

УТВЕРЖДЕНА

распоряжением  
министерства строительства  
Приморского края

от 28.10.21 № 87 ра

### ДОКУМЕНТАЦИЯ

**по планировке территории объекта регионального  
значения «Реконструкция автомобильной дороги  
Уссурийск – Пограничный – Госграница  
на участке км 96 – км 112 в Приморском крае»**

1. Основная часть проекта планировки территории (не прилагается);
2. Проект межевания территории (не прилагается).