


Схема расположения объектов недвижимости Основной лист

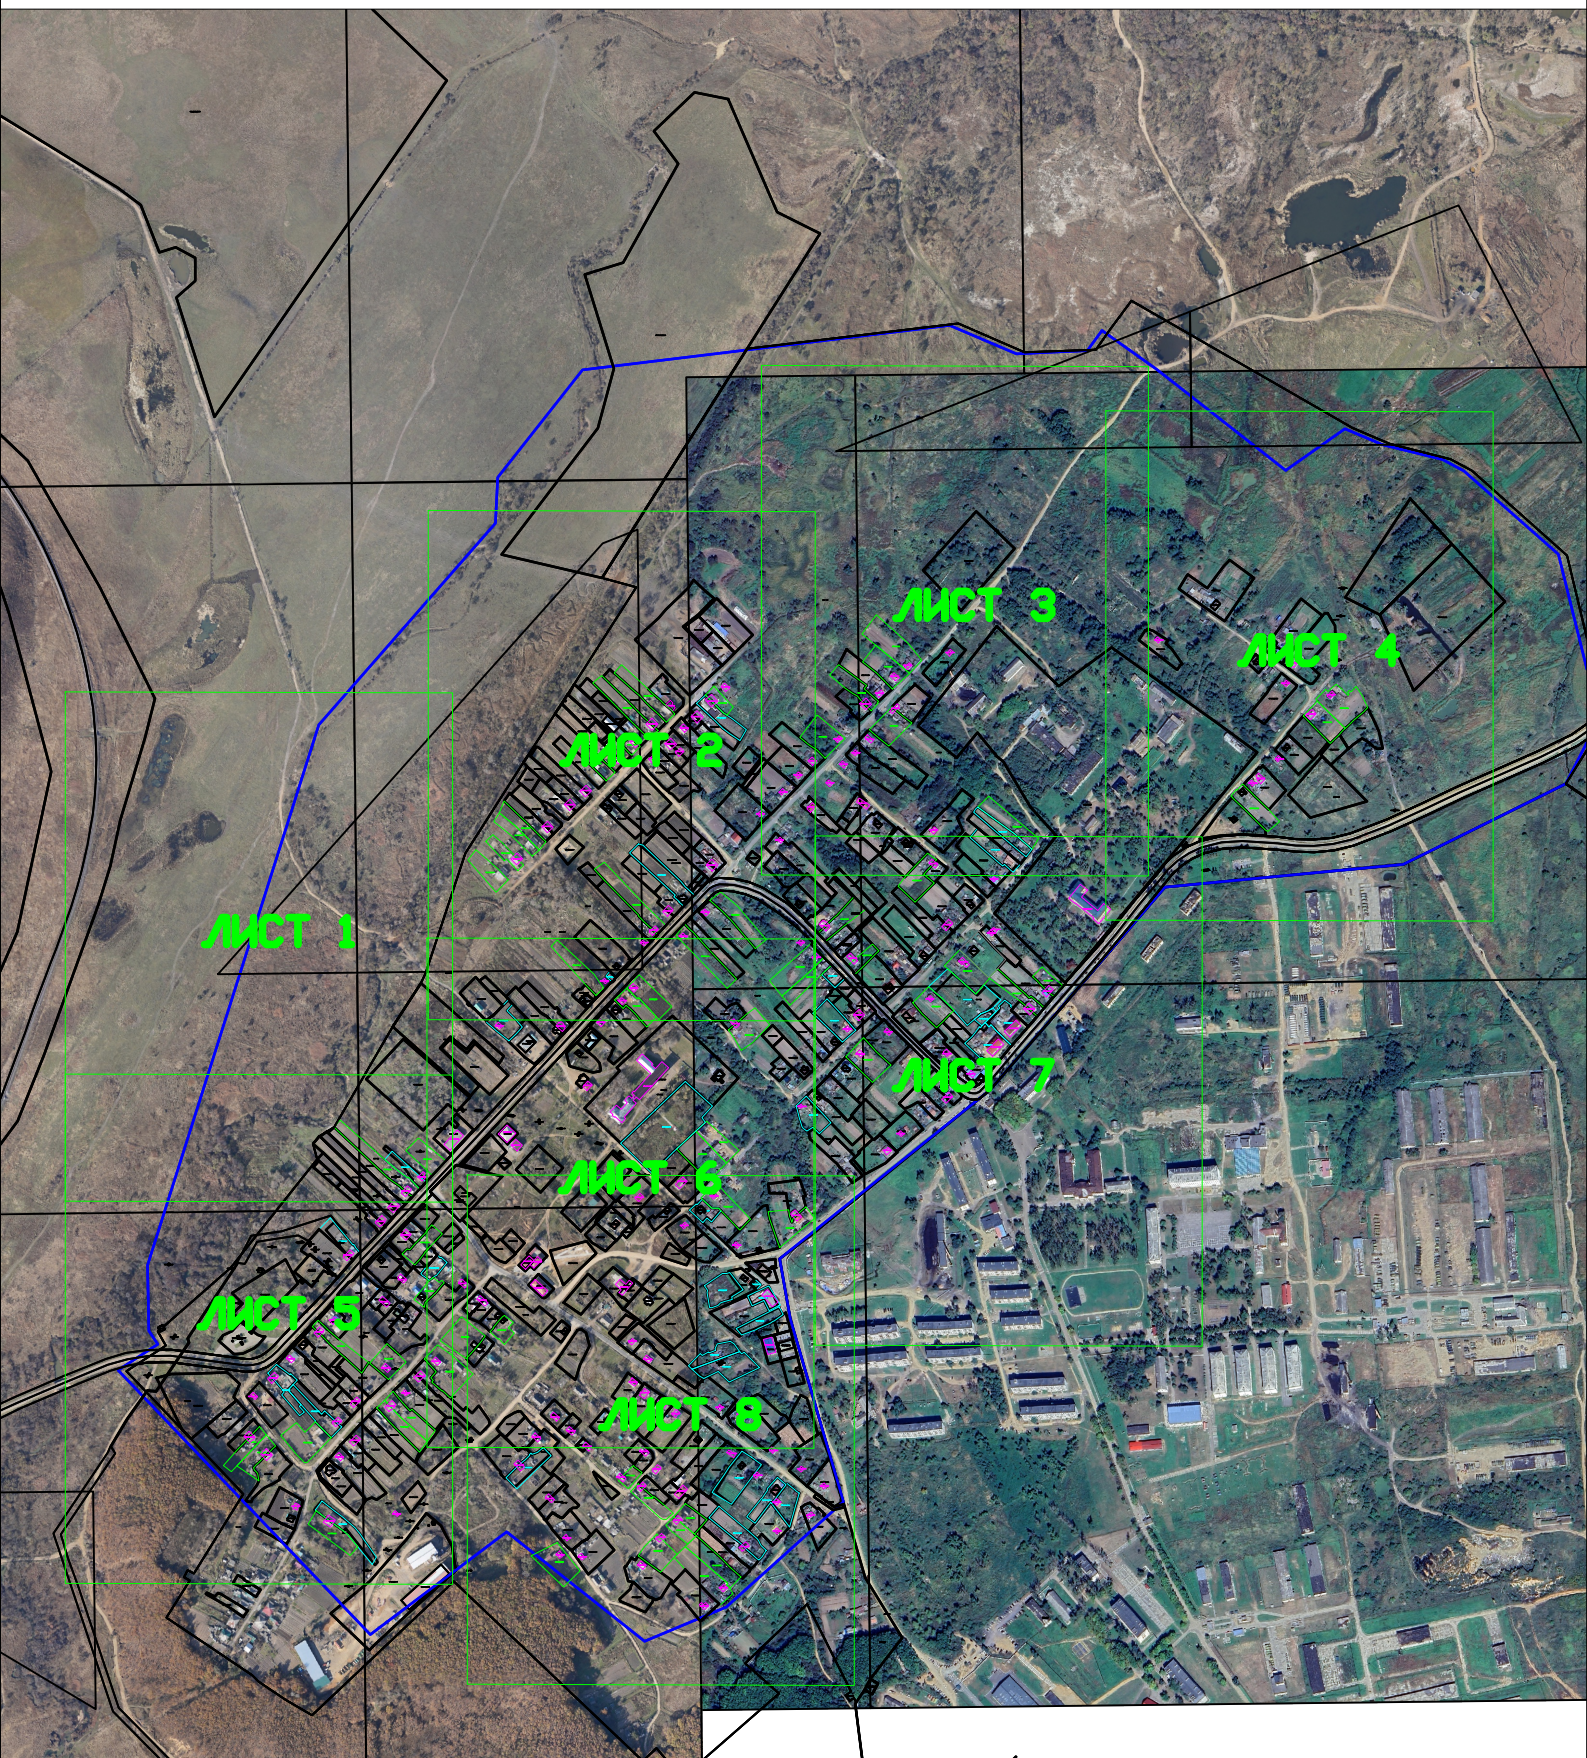

Условные обозначения

Масштаб 1:4500

- границы кадастрового квартала
- границы земельных участков и объектов капитального строительства сведения о которых внесены в ЕГРН
- границы уточняемых земельных участков
- границы исправляемых земельных участков
- границы уточняемых объектов капитального строительства
- границы образуемых земельных участков
- 25:14:070000 номер кадастрового квартала
- 25:14:070000:1 кадастровый номер объектов недвижимости





